

**Agenzia del Territorio  
CATASTO FABBRICATI  
Ufficio Provinciale di  
Forlì'**

Dichiarazione protocollo n. FO0164041 del 06/12/2006

Planimetria di u.i.u. in Comune di Roncofreddo

Via Battisti

civ. 48-52-56

Identificativi Catastali:

Sezione:  
Foglio: 33  
Particella: 98  
Subalterno: 5


Compilata da:  
Senni Massimo

Iscritto all'albo:  
Geometri


Prov. Forlì'

N. 1294


Scheda n. 1      Scala 1:200

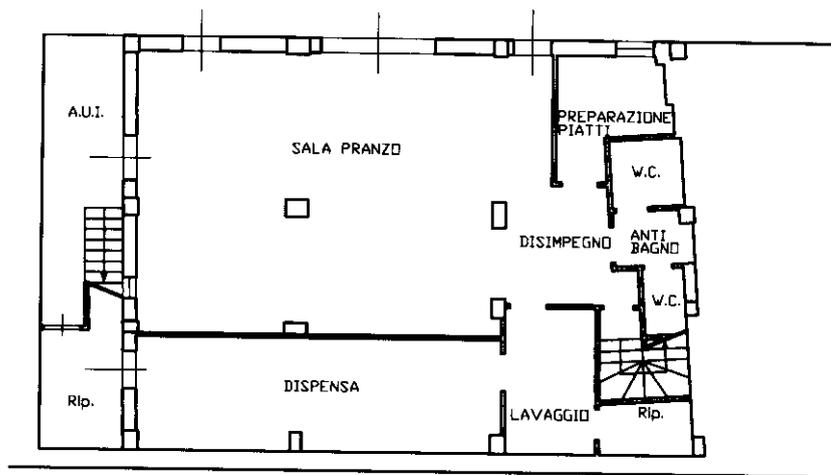

PIANTA PIANO INTERRATO h. 3,00

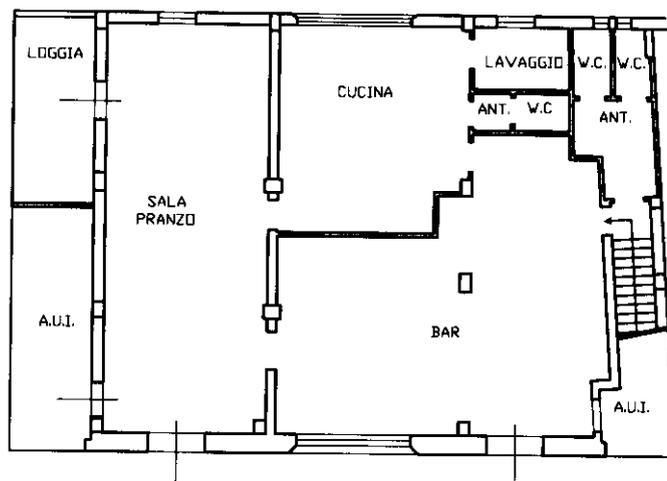

PIANTA PIANO TERRA h. 3,00

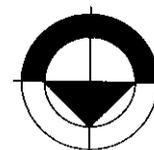

Ultima planimetria in atti

Catasto dei Fabbricati - Situazione al 18/03/2021 - Comune di RONCOFREDDO (H542) - < Foglio: 33 - Particella: 98 - Subalterno: 5 >  
VIA C. BATTISTI n. 48 n. 52 n. 56 piano: S1-T;