


PIANTA PIANO TERRA
scala 1:200

LOTTO 11

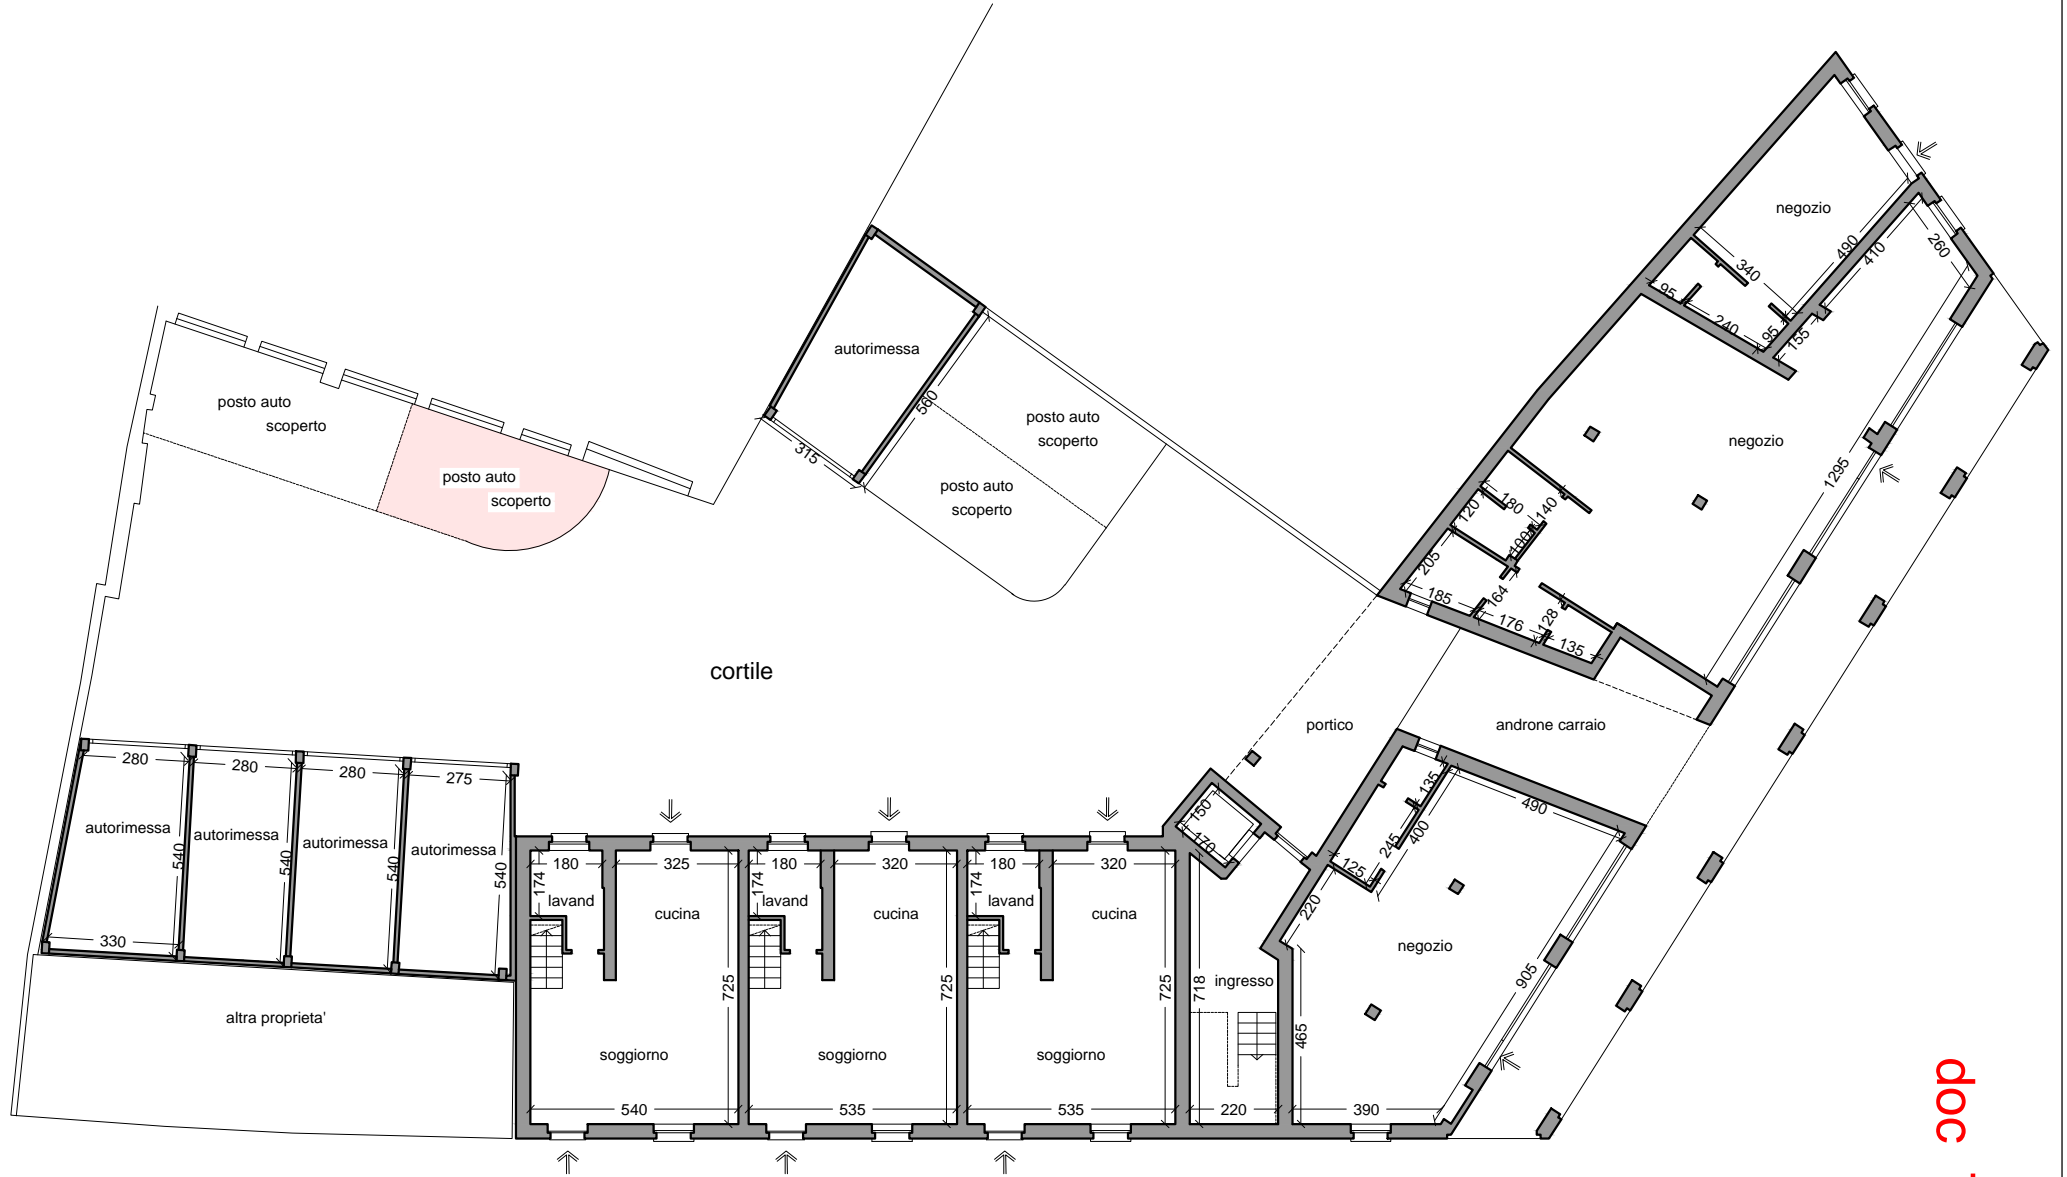

doc T

PIANTA PIANO SECONDO
scala 1:200

LOTTO 11

