


PIANTA PIANO TERRA
scala 1:200

LOTTO 10

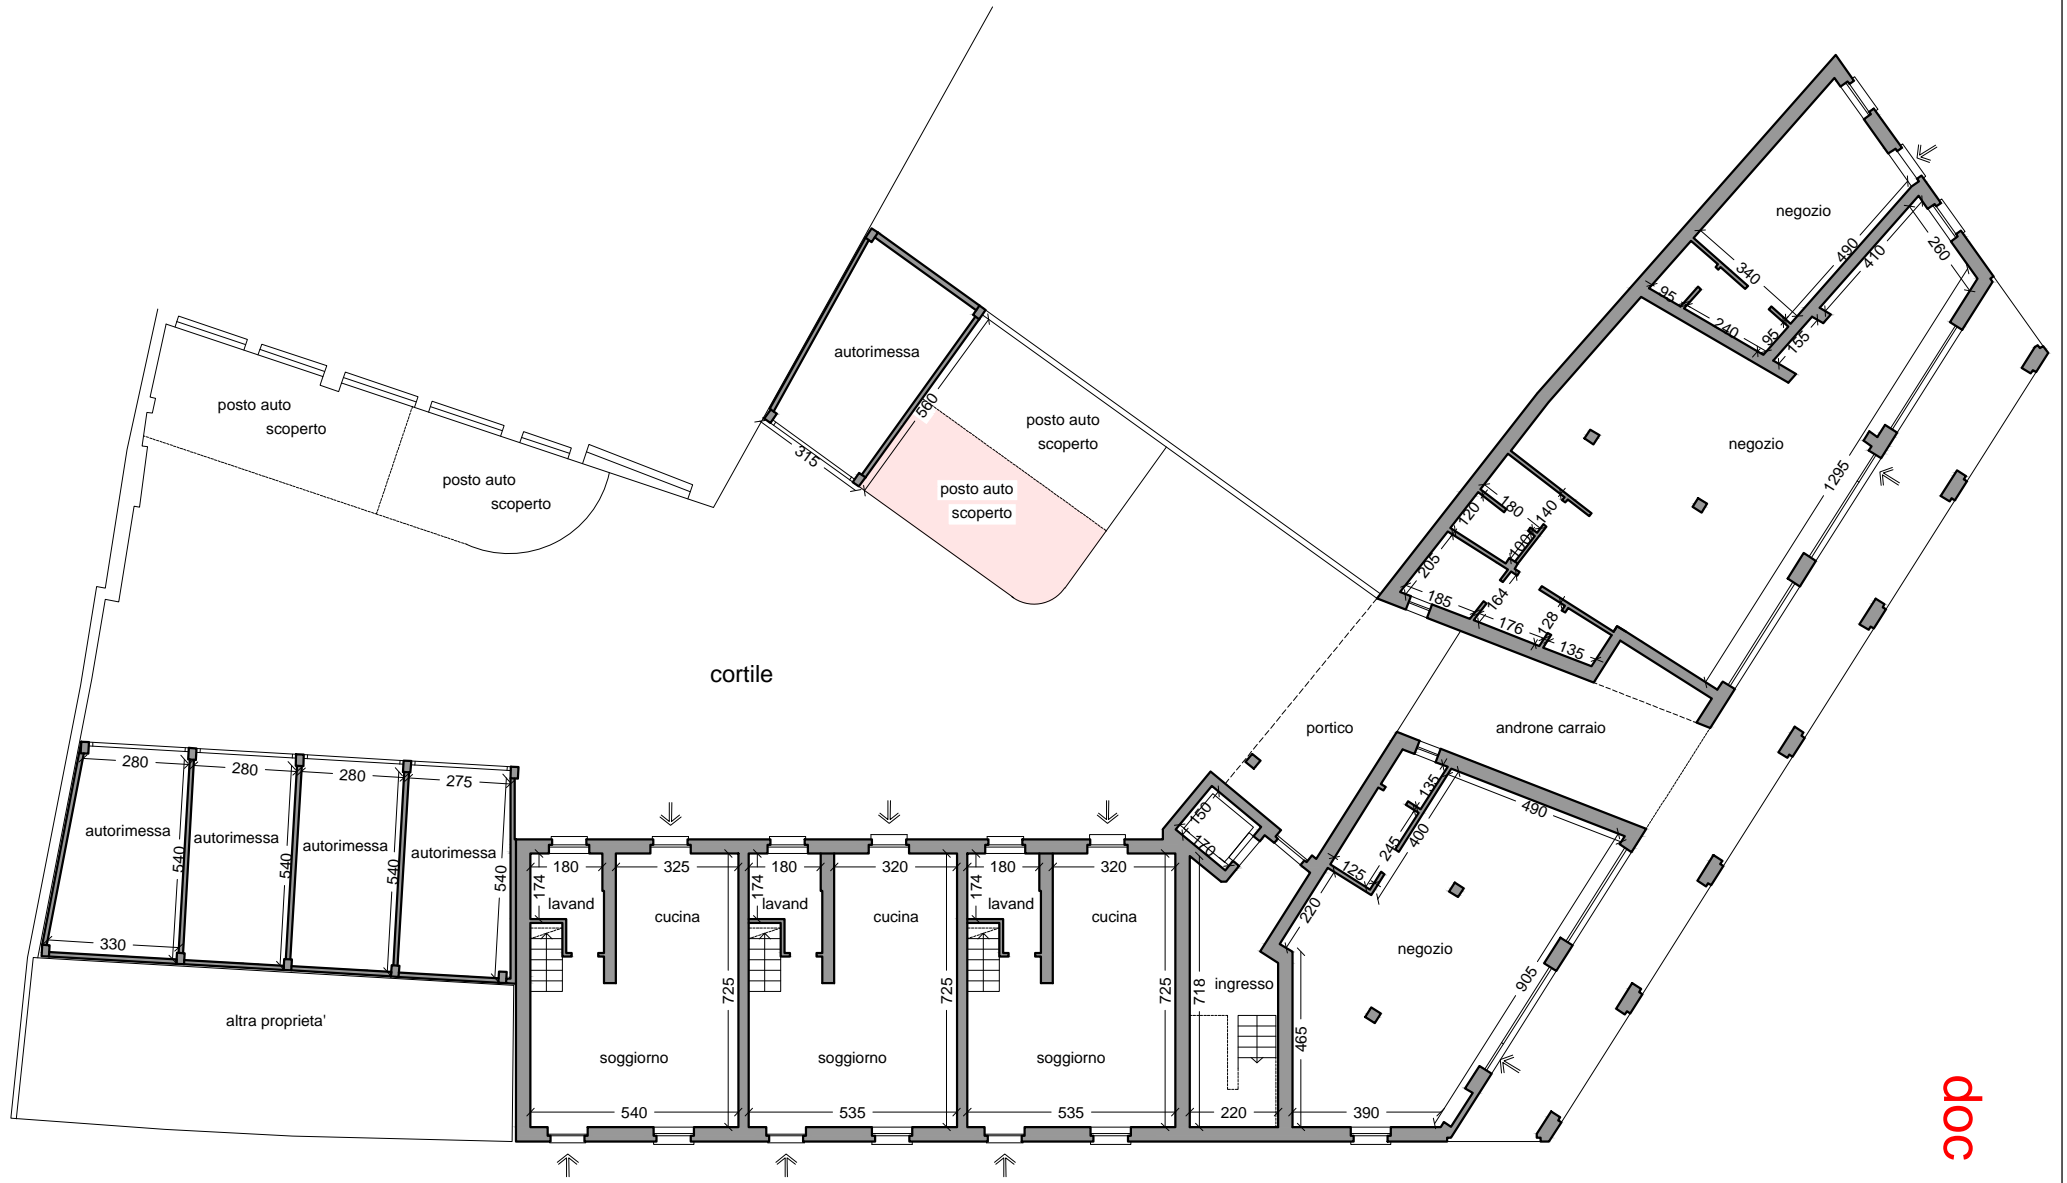

PIANTA PIANO SECONDO
scala 1:200

LOTTO 10

