

**Agenzia delle Entrate  
CATASTO FABBRICATI  
Ufficio Provinciale di  
Bergamo**



Dichiarazione protocollo n. \_\_\_\_\_ del \_\_\_\_\_  
Comune di Castelli Calepio  
Via Giuseppe Giusti \_\_\_\_\_ civ. 3

Identificativi Catastali:  
Sezione: TA  
Foglio: 4  
Particella: 2902  
Subalterno: 701


Compilata da:  
Perletti Cristian  
Iscritto all'albo:  
Architetti  
Prov. Bergamo N. 2254

Planimetria  
Schema n. 1 Scala 1:200

NORD

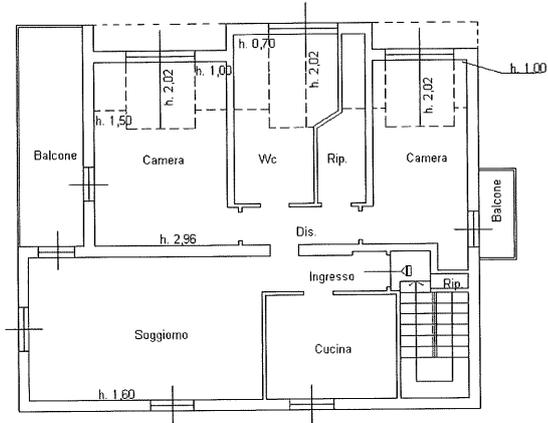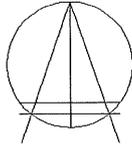

**PIANTA PIANO SECONDO**

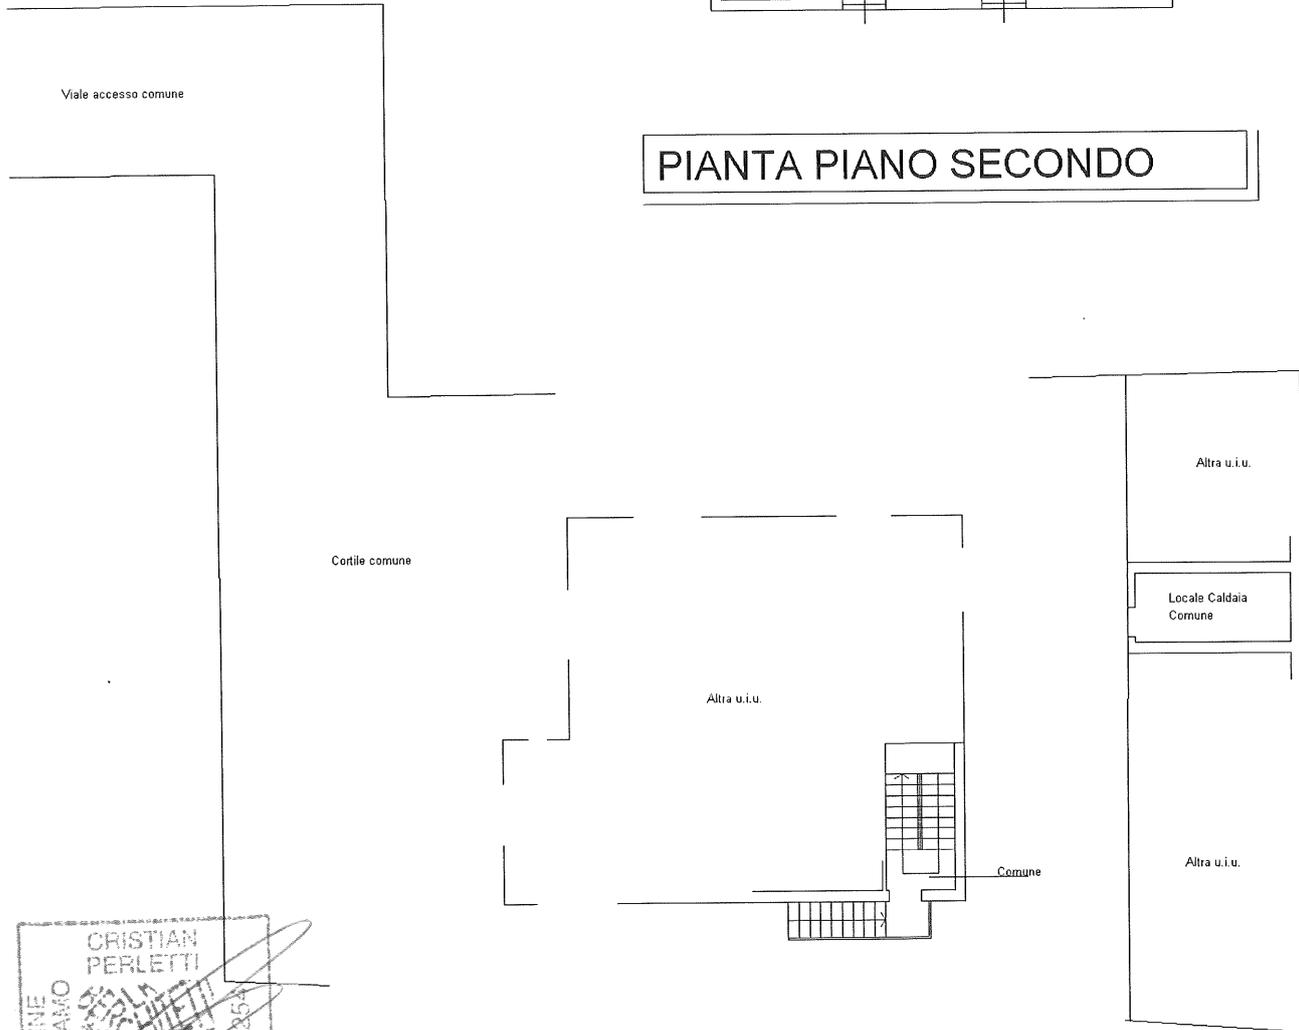

**PIANTA PIANO TERRA**

CRISTIAN PERLETTI  
ARCHITETTO  
ORDINE BERGAMO  
N. 2254