


ELABORATO PLANIMETRICO	Compilato da: Giugliano Pasquale Carmine	Iscritto all'albo: Ingegneri	Prov. Napoli	N. 7197
Comune di Ottaviano	Sezione: Foglio: 1	Particella: 1839	Protocollo n. NA0374946	del 09/07/2004
Dimostrazione grafica dei subalterni Tipo Mappale n. 245390 del 15/06/2004 Scala 1 : 200				


PIANTA PIANO SEMINTERRATO

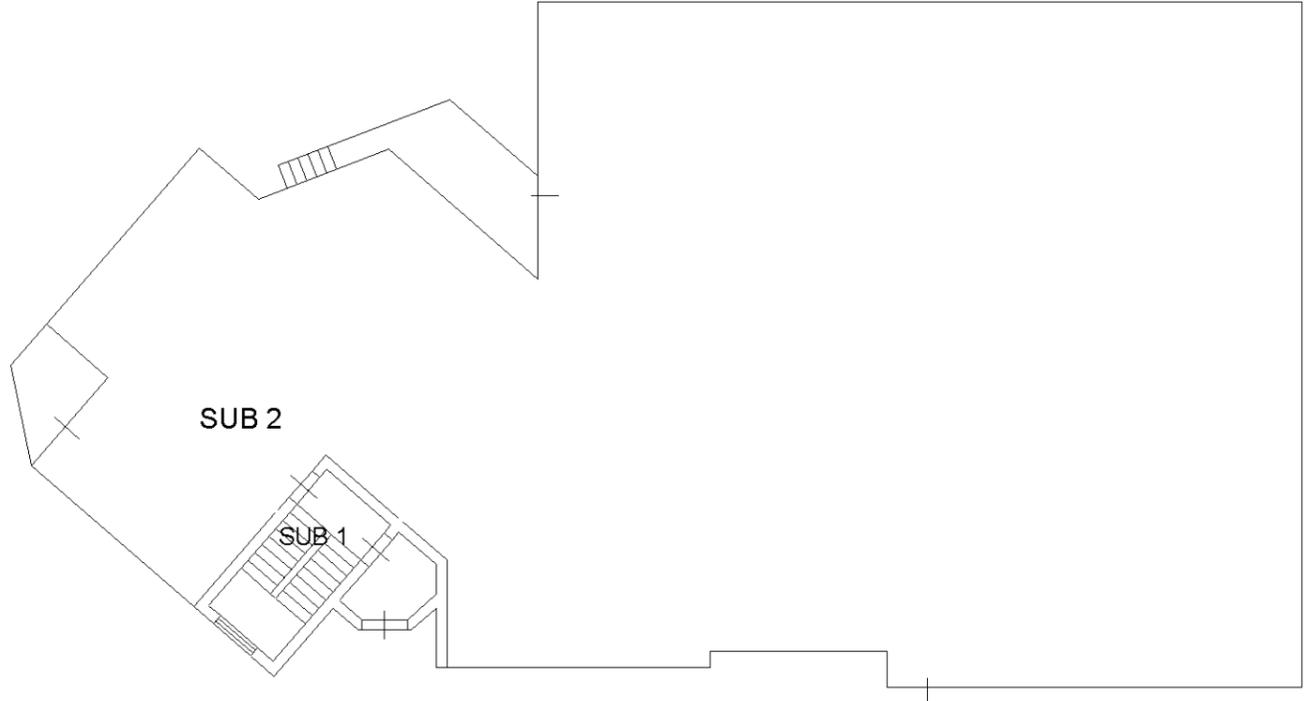


PIANTA PIANO TERRA



PIANTA PIANO PRIMO

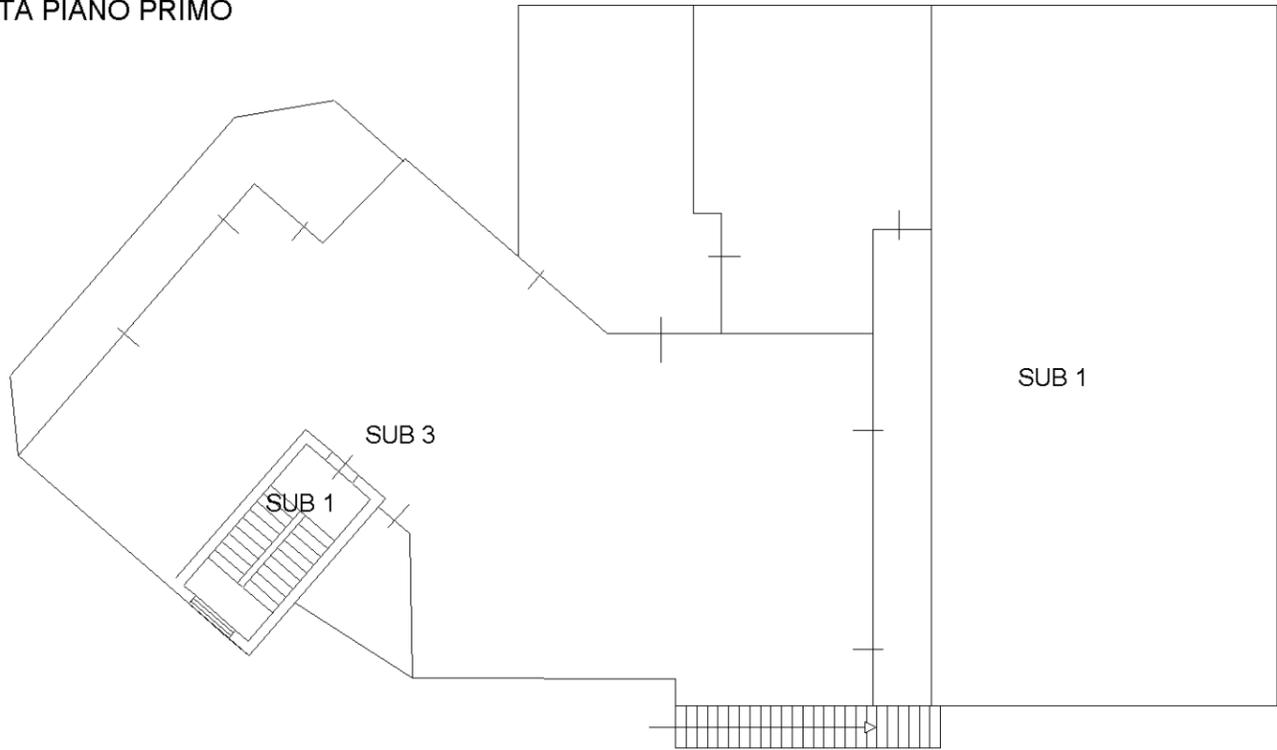


PIANTA PIANO SECONDO

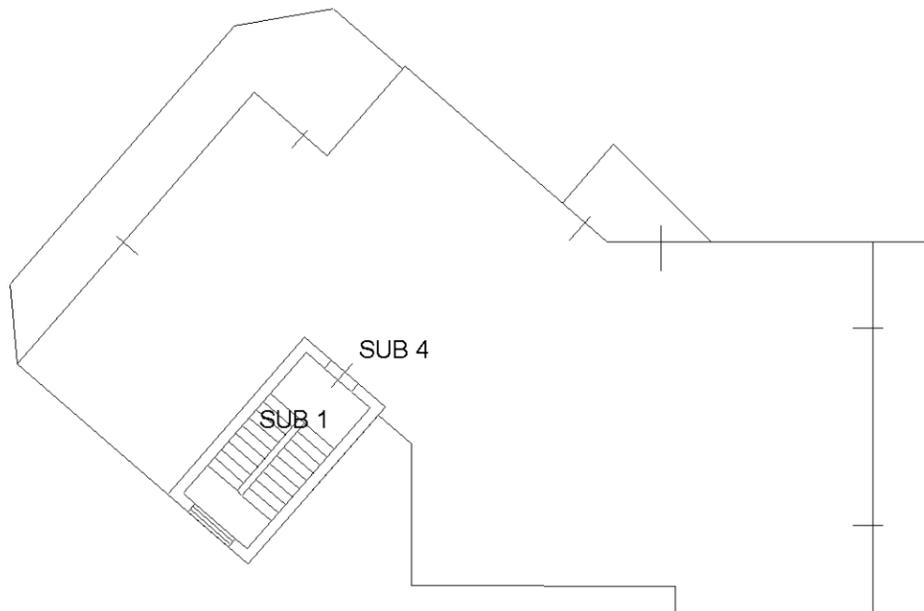


ELABORATO PLANIMETRICO	Compilato da: Prisco Patrizio	Iscritto all'albo: Architetti	Prov. Napoli	N. 3880
Comune di Ottaviano	Sezione:	Foglio: 1	Particella: 1839	Protocollo n. NA0150923 del 28/05/2019
Dimostrazione grafica dei subalterni			Tipo Mappale n. del	Scala 1 : 500


PIANO TERRA

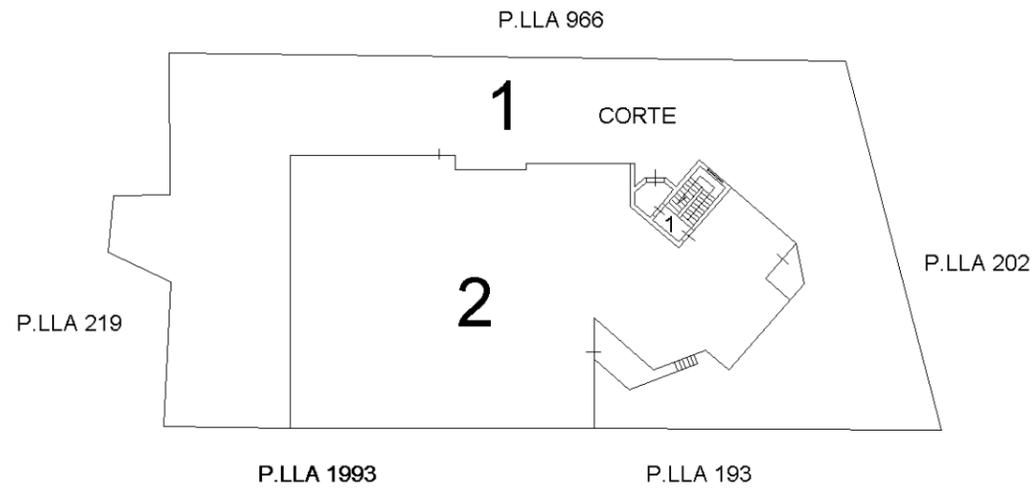

PIANO SECONDO

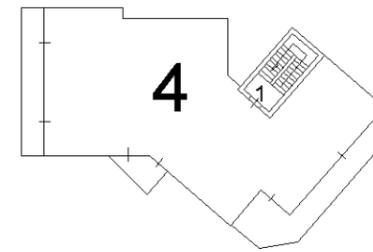

PIANO S1

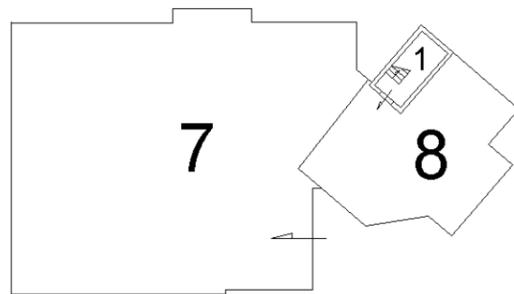

PIANO PRIMO

