




PIANTA PIANO INTERRATO
scala 1/100

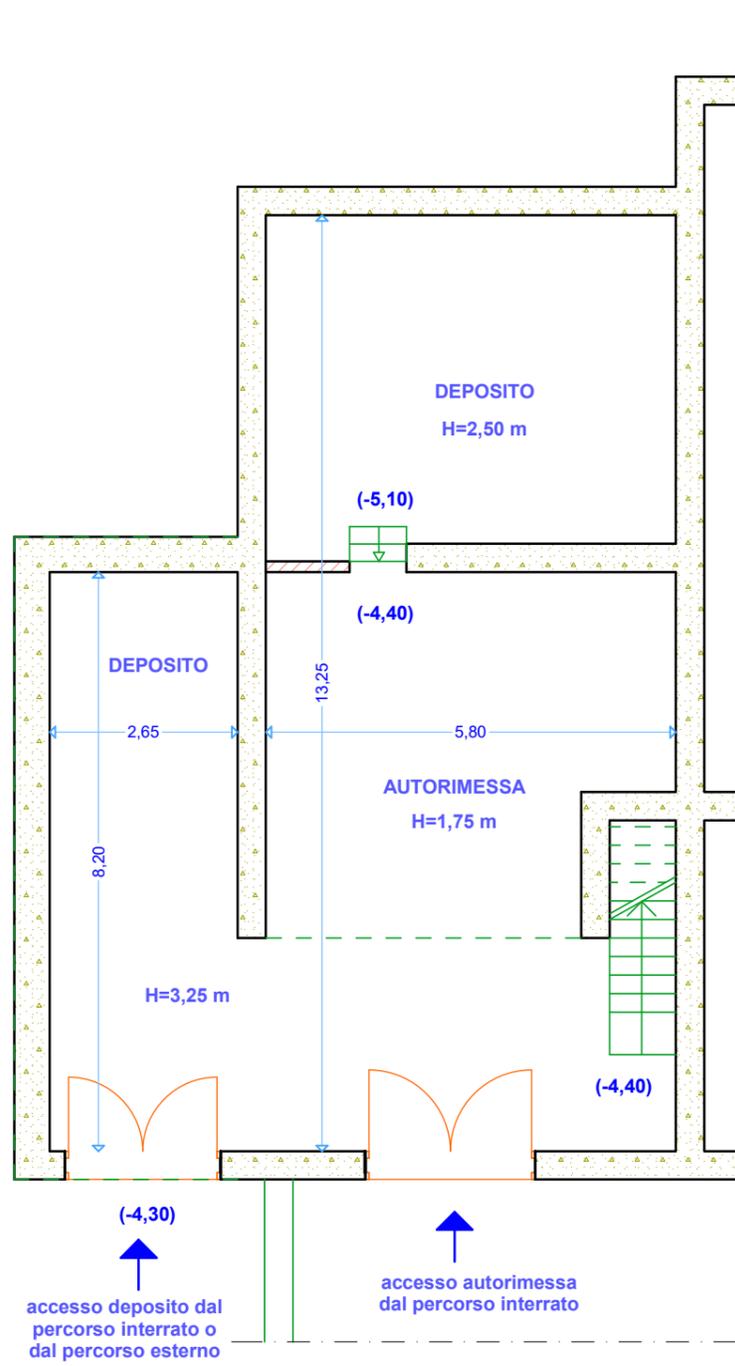


PIANTA PIANO SEMINTERRATO
con sistemazione esterna
scala 1/100

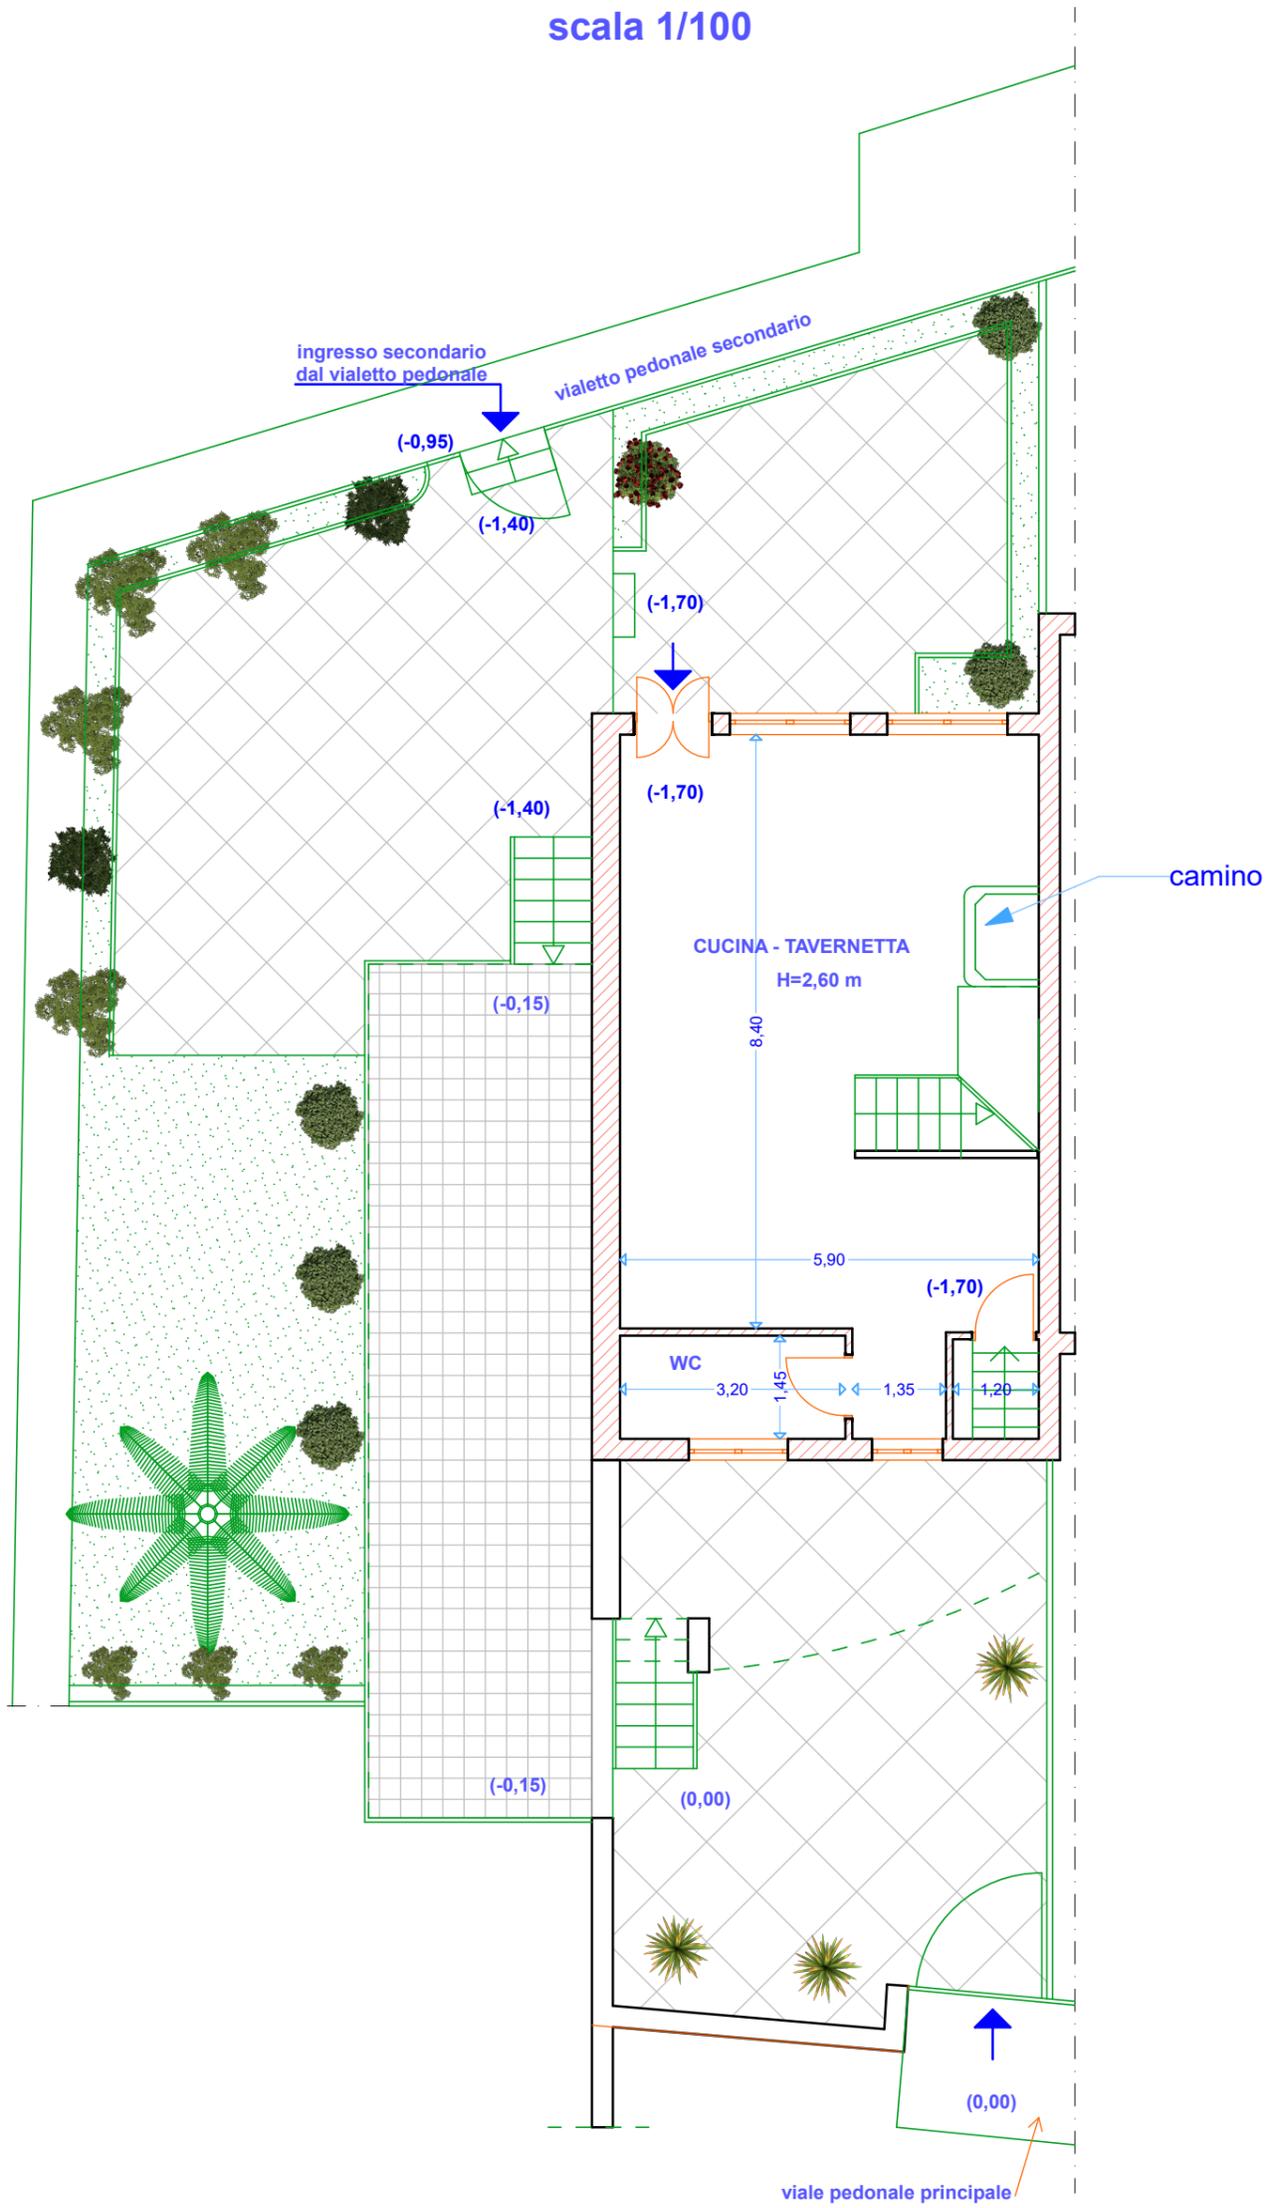


PIANTA PIANO TERRA
scala 1/100

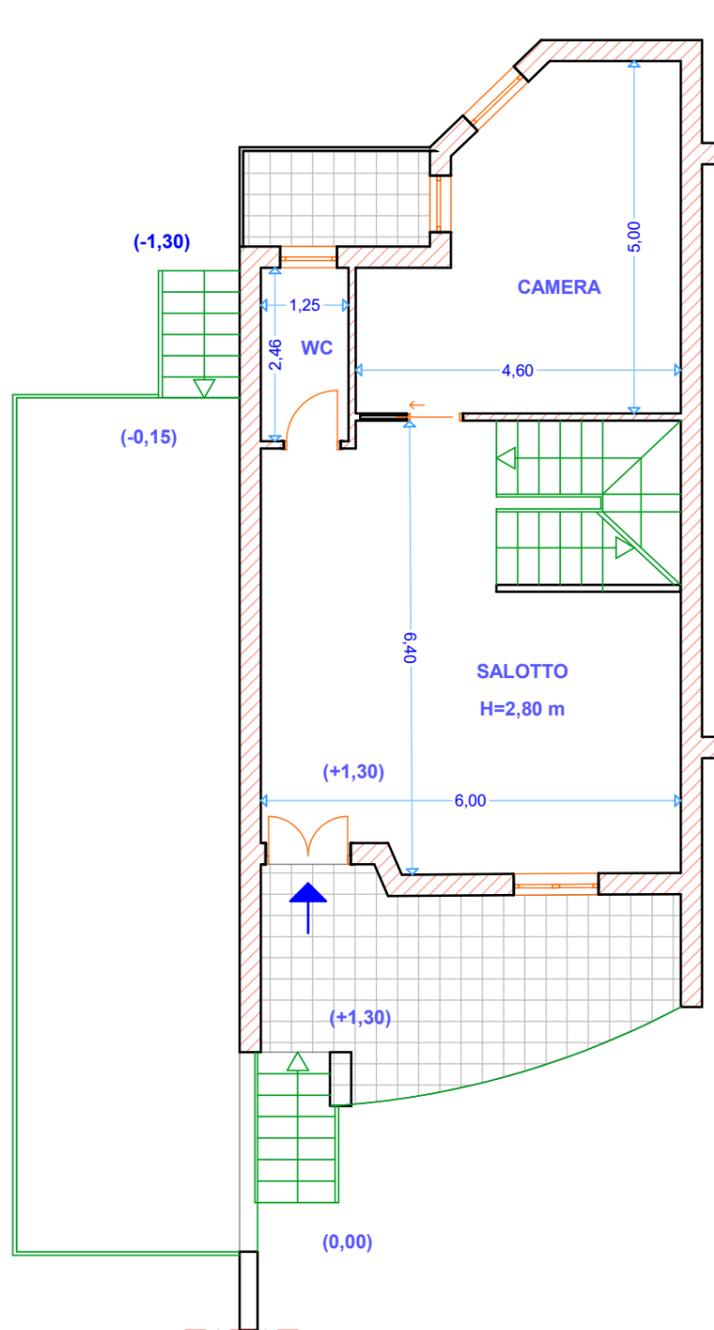


PIANTA PIANO PRIMO
scala 1/100

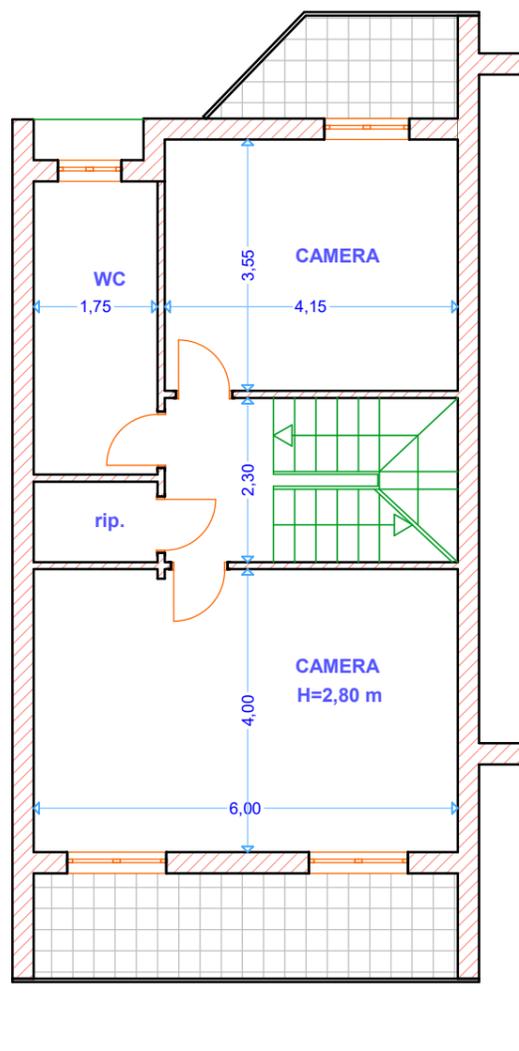

PIANTA PIANO SECONDO
scala 1/100

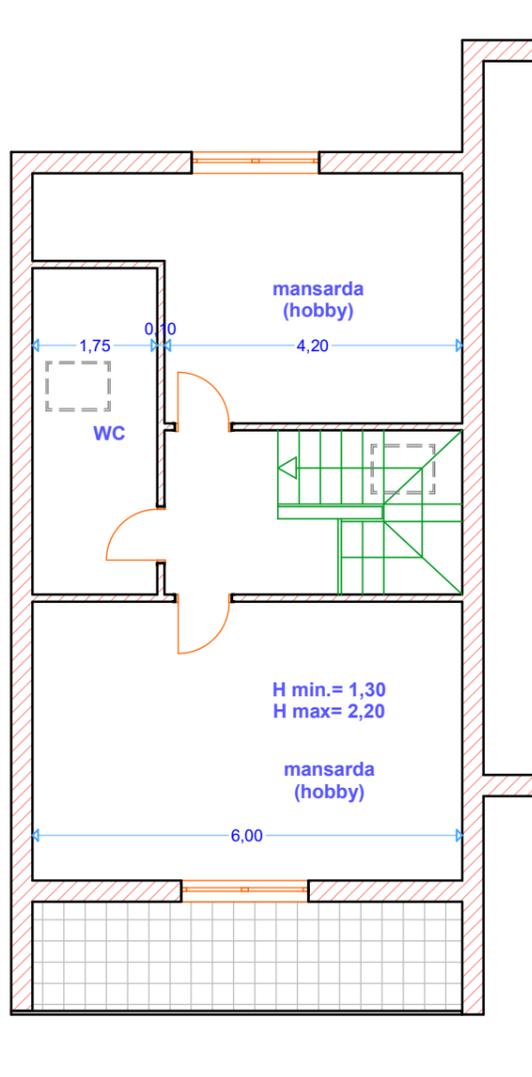

PIANTO PIANO COPERTURA
scala 1/100

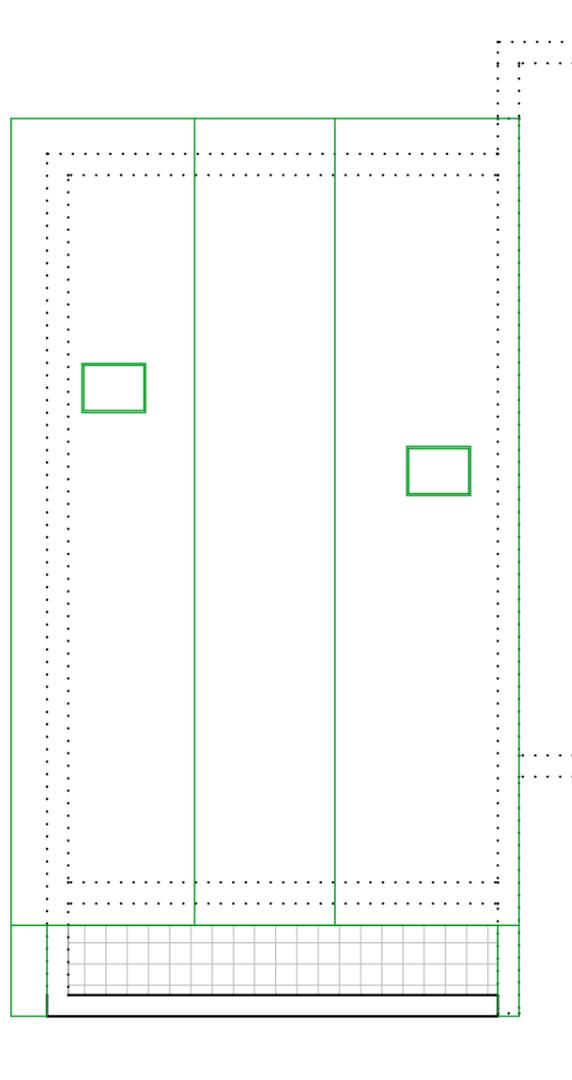



N=-2900

E=-19200

20-Giu-2024 10:3:44
pratica T74884/2024


Scala originale: 1:2000
Dimensione cornice: 534.000 x 378.000 metri

Comune: (SA) SALERNO
Foglio: 45

1 Particella: 127

Elaborato planimetrico



scala 1:500

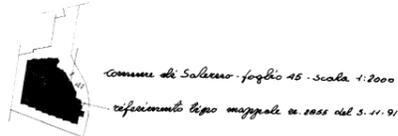

Comune di Salerno - foglio 45 - scala 1:2000
capp. 1000
capp. 1000




di Tecnico

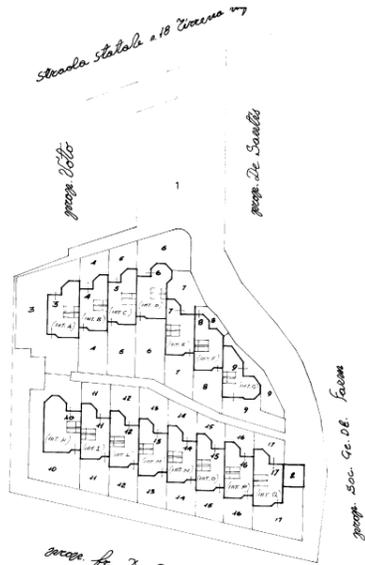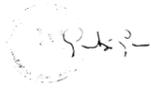


piano terra con corte annessa




piano primo

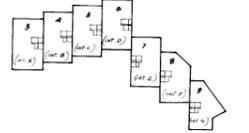

piano secondo - sottotetto

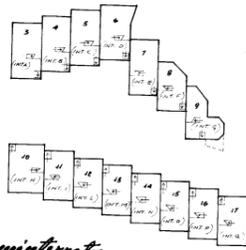

piano seminterrato

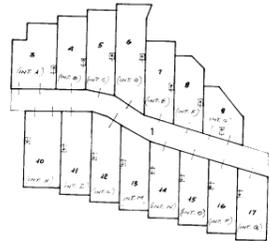

piano interrato - autorimessa

legenda

- SUB 1 - BENECOMUNE NON CENSIBILE (corte, passaggio pedonale, ecc. ecc.)
- " 2 - CABINA ELETTRICA
- " 3 - 17 - n.15 ABITAZIONI, interni A-Q, composte da piano terra, piano primo, piano secondo, piano seminterrato e piano interrato con corte annessa...

45
127 271
ppp ppq

MODULARIO
reg. rend. 497




MINISTERO DELLE FINANZE
DIREZIONE GENERALE DEL CATASTO E DEI SS.TT.EE.
CATASTO EDILIZIO URBANO (RDL 13-4-1939, n. 652)

MOD. BN (CEU)

LIRE
385

Planimetria di u.i.u. in Comune di SALERNO via LOC. S. LEONARDO civ.

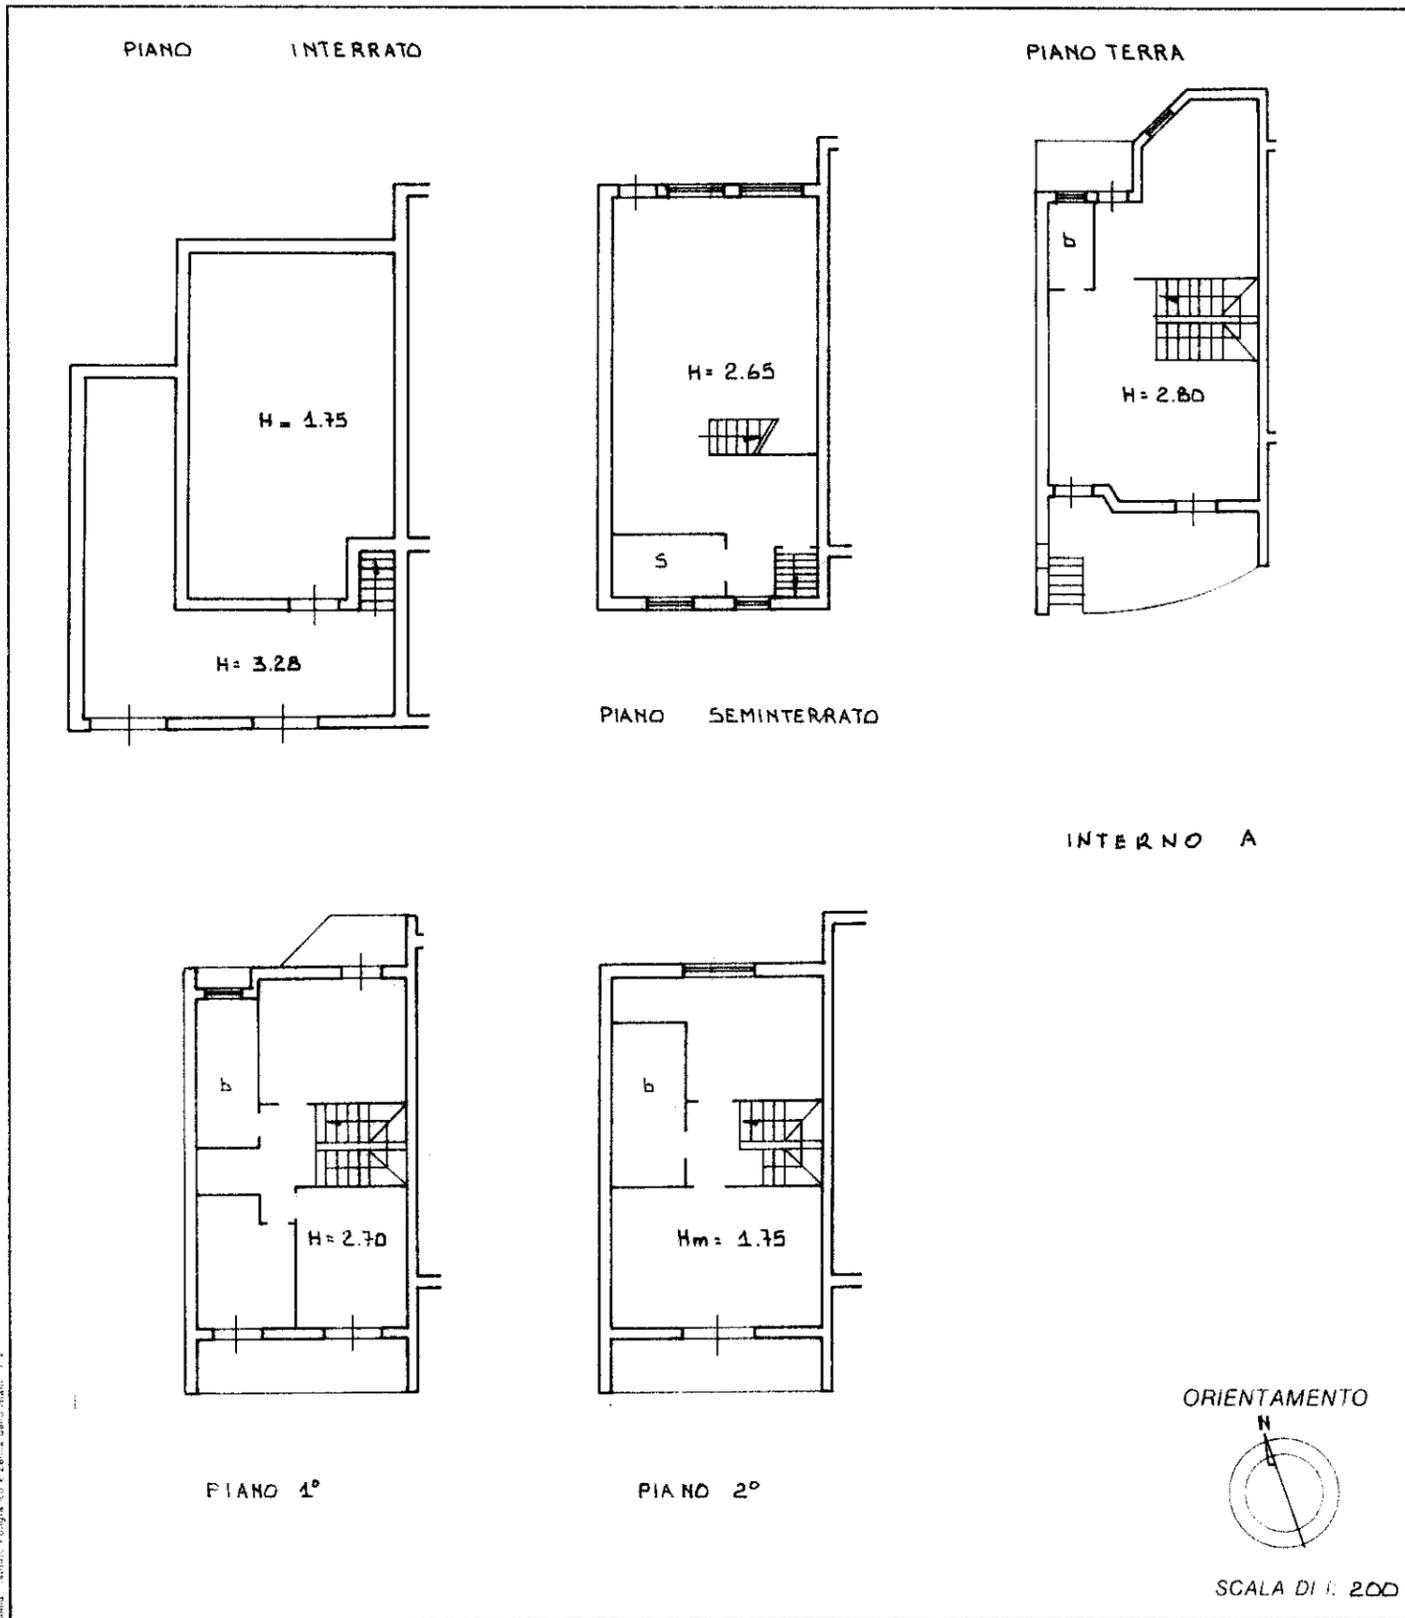

Copia - Attrib. Pubblica - Ente dello Stato - P. 7

Dichiarazione di V.C.
 Denuncia di variazione
 Identificativi catastali
 f. 46
 n. 127 sub. 3

Completata dall' INGEGNERE
 (titolo, cognome e nome)
GENNARO DI GIACOMO
 Iscritto all'albo degli INGEGNERI
 della provincia di SALERNO
 data 3.1.3.98 Firma

RISERVATO ALL'UFFICIO

109
2 APR 1998