

**Agenzia del Territorio  
CATASTO FABBRICATI  
Ufficio Provinciale di  
Perugia**

Dichiarazione protocollo n. PG0177824 del 29/07/2005

Planimetria di u.i.u. in Comune di Magione

Via Dei Prati Fioriti

civ. *APP. Reg. n. 24*

Identificativi Catastali:

Sezione:

Foglio: 19

Particella: 924

Subalterno: 7

Compilata da:

Sportoletti Sauro

Iscritto all'albo:

Geometri

Prov. Perugia


N. 418

Scheda n. 1


Scala 1:200

PIANTA PIANO TERRA

924/7  
927

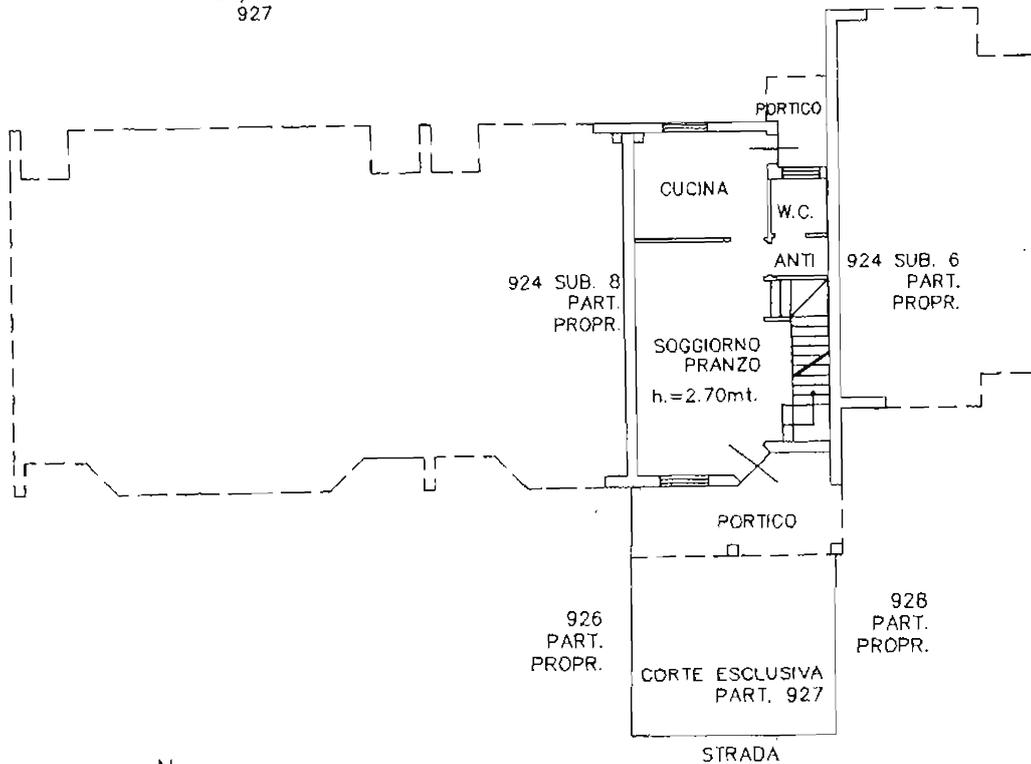

PIANTA PIANO PRIMO

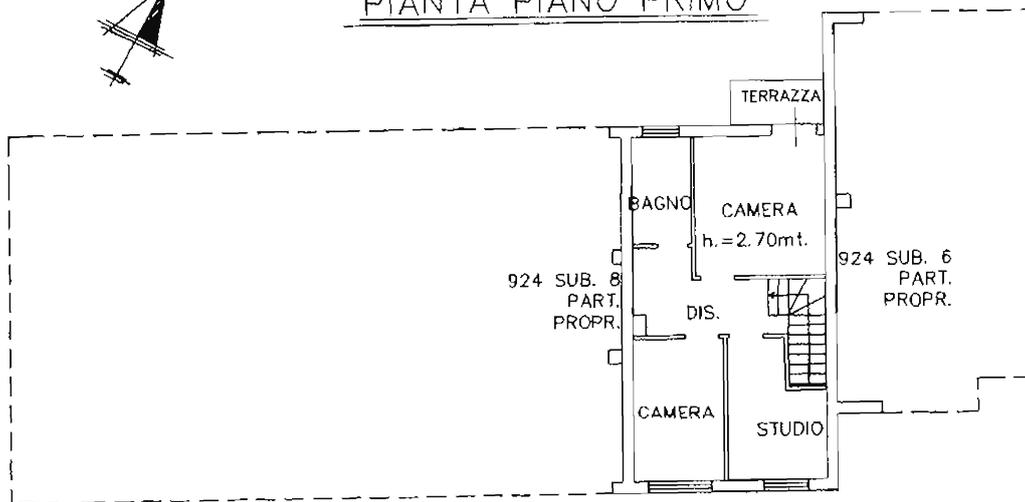

Catasto dei Fabbricati - Situazione al 31/05/2023 - Comune di MAGIONE (ES05) - < Foglio 19 - Particella 924 - Subalterno 7 > - Uju graffiata  
VIA DEI PRATI FIORITI Piano T-1

Firmato Da: PEGIATI MARIA TERESA Emesso Da: NAMIRIAL CA FIRMA QUALIFICATA Serial#: 4b3c2f46f587c924

Ultima planimetria in atti



App. m. 26

**Agenzia del Territorio  
CATASTO FABBRICATI  
Ufficio Provinciale di  
Perugia**

Dichiarazione protocollo n. PG0177824 del 29/07/2005

Planimetria di u.i.u. in Comune di Magione

Via Dei Prati Fioriti

civ.

Identificativi Catastali:

Sezione:

Foglio: 19

Particella: 924

Subalterno: 2

Compilata da:  
Sportoletti Sauro

Iscritto all'albo:  
Geometri


Prov. Perugia

N. 418

Scheda n. 1

Scala 1:200

PIANTA PIANO PRIMO SOTTOSTRADA

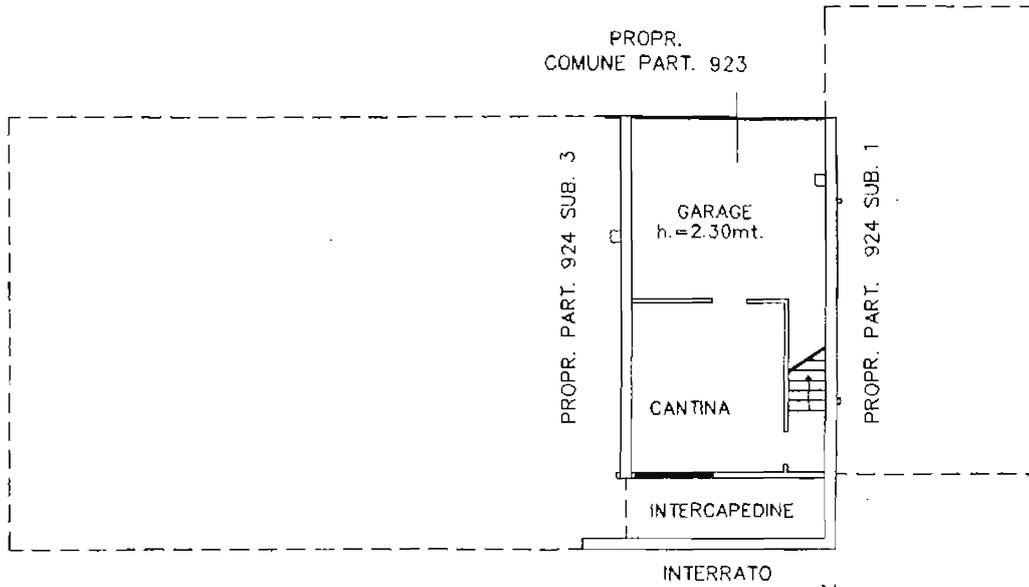

Ultima planimetria in atti

Data: 31/05/2023 - n. T285825 - Richiedente: PGTMR54A47G478Q

Totale schede: 1 - Formato di acquisizione: A4(210x297) - Formato stampa richiesto: A4(210x297)

