


Allegato 1

appartamento via Carso 6/15, Genova

pianta piano quarto - scala 1:100

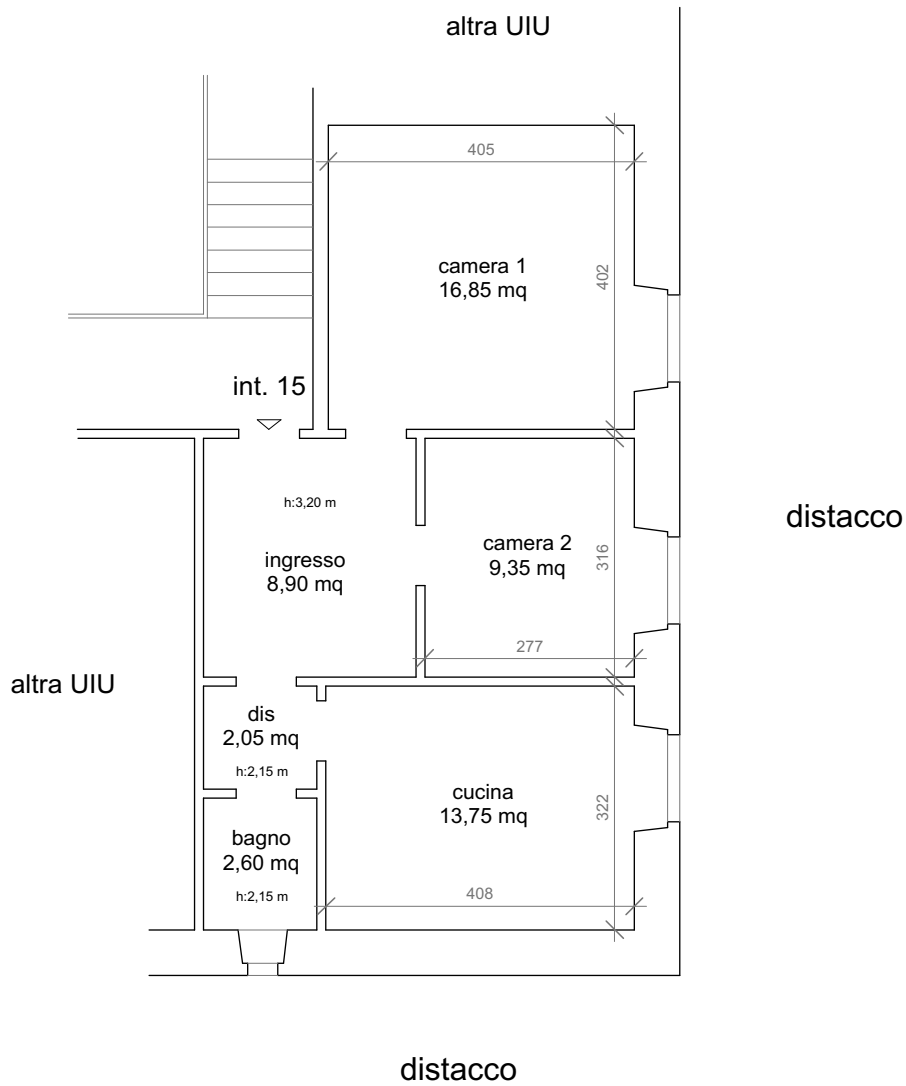

	mq
ingresso	8,90
disimpegno	2,05
camera 1	16,85
camera 2	9,35
cucina	13,75
bagno	2,60
totale superficie netta	53,50
totale superficie lorda	66,00

