



**Agenzia del Territorio  
CATASTO FABBRICATI  
Ufficio Provinciale di  
Messina**

Dichiarazione protocollo n. 000115080 del 06/05/2002	
Planimetria di u.i.u. in Comune di Lipari	
Via Aria Morte civ. SNC	
Identificativi Catastali:	Compilata da: Barca Gaetano
Sezione: 1	Iscritto all'albo: Geometri
Foglio: 30	Prov. Messina
Particella: 270	N. 1973
Subalterno: 1	

Scheda n. 1      Scala 1:200

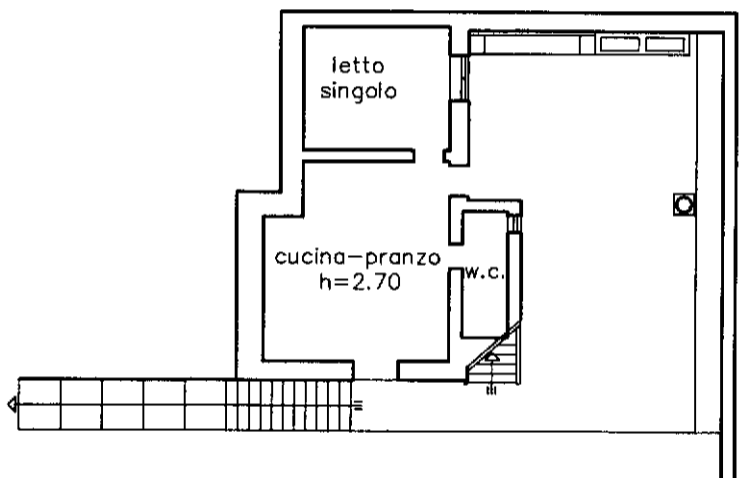

PIANTA PIANO SEMINTERRATO

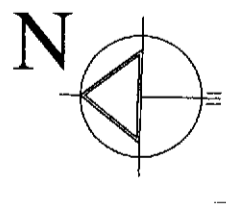

10 metri

Data: 13/10/2015 - n. T51500 - Richiedente: SNDGNN67A23F206Y  
Totale schede: 1 - Formato di acquisizione: A4(210x297) - Formato stampa richiesto: A3(297x420)  
Ultima planimetria in atti