

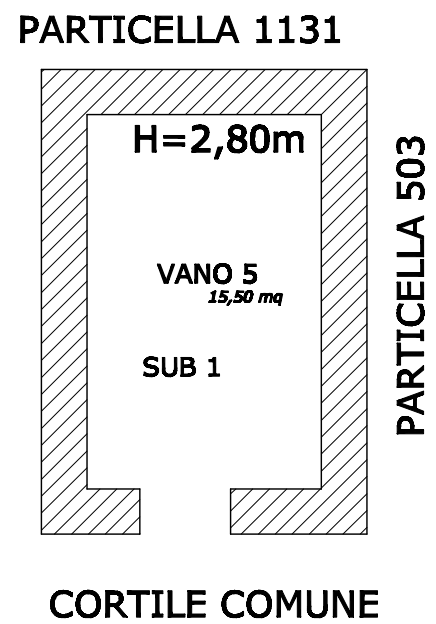


**LOTTO N.1
FABBRICATO
FOGLIO 9 PARTICELLA 527 SUB 1, SUB 10**

**PIANTA PIANO TERRA
SUPERFICIE LORDA 100,95 mq
ALTEZZA UTILE INTERNA VARIABILE**

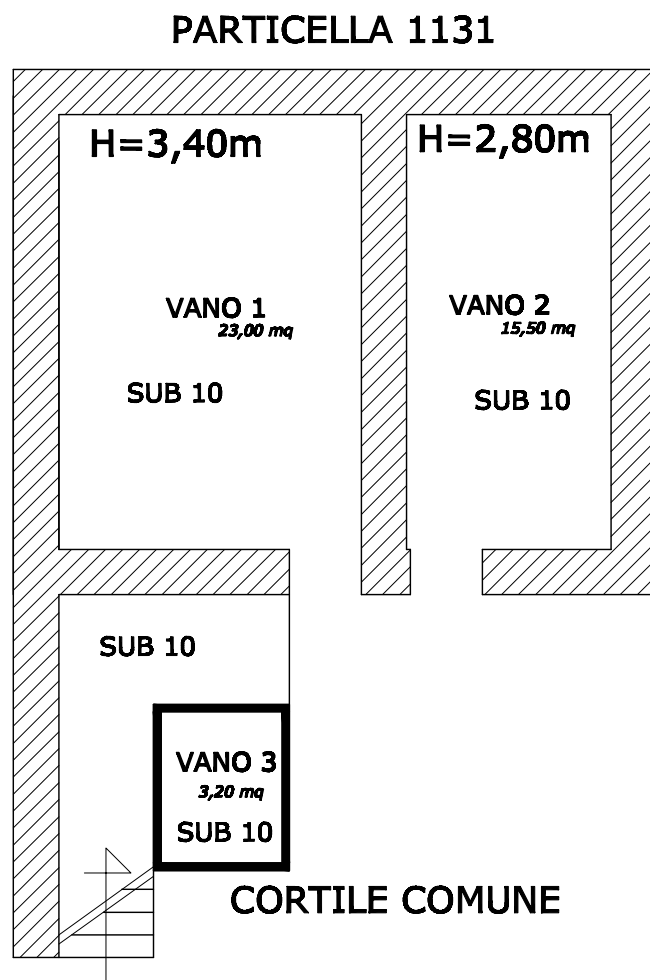

**PIANTA PRIMO PIANO
SUPERFICIE LORDA 43,70 mq
ALTEZZA UTILE INTERNA 3,40 m**

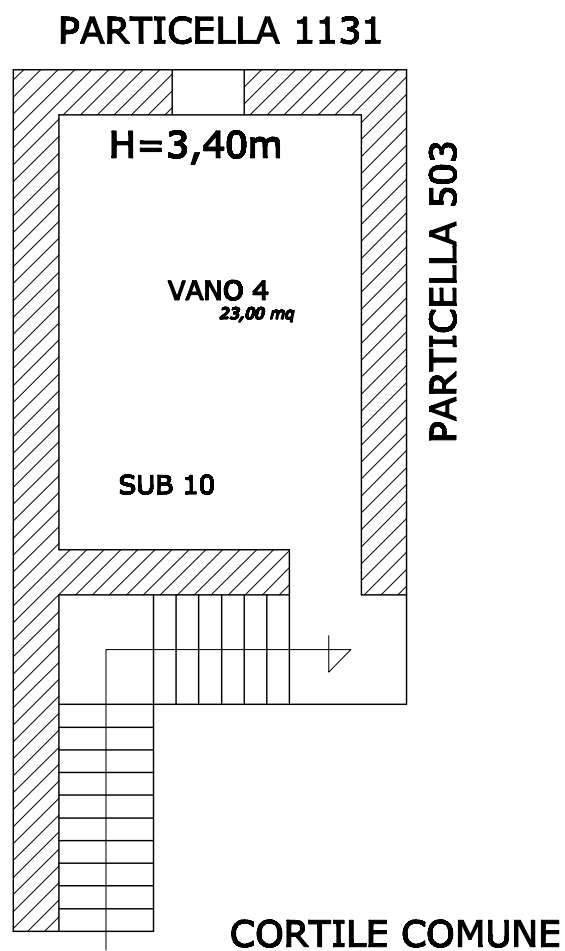

Esperto Stimatore: Dr. Ing. Enrico Rossetti

LOTTO N.1 - FABBRICATO COLLABENTI ALLA VIA MUNICIPIO N.48 - STRIANO (NA)

N.C.E.U. - Comune di Striano Foglio 9 Particella 527 sub. 1, 10

scala 1:100