
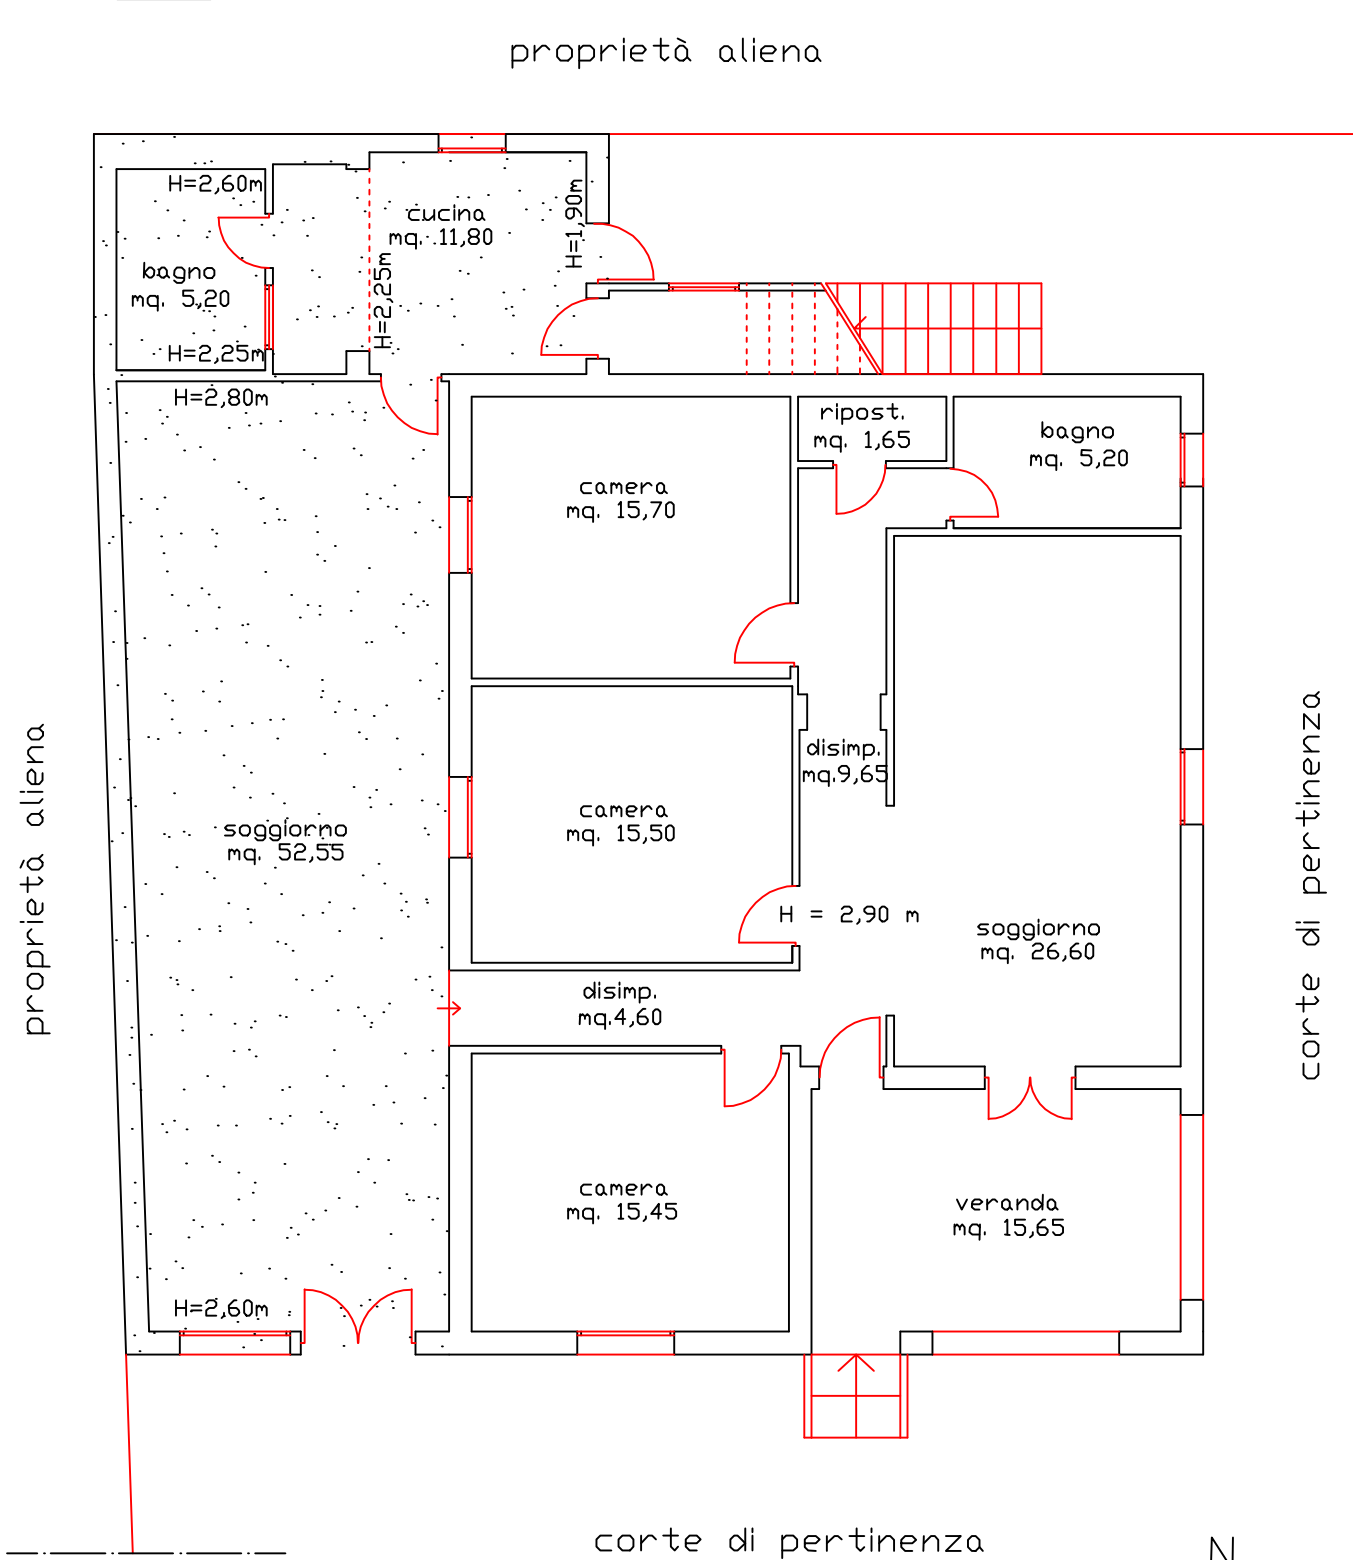




MISILMERI, CONTRADA PIANO STOPPA N. 31c  
FG. 11 P.LLA 1046 SUP. COMM. 2015 MQ.

scala 1:100

 porzione abusiva, assieme al distaccato locale di deposito, da demolire



PIANTA PIANO TERRA

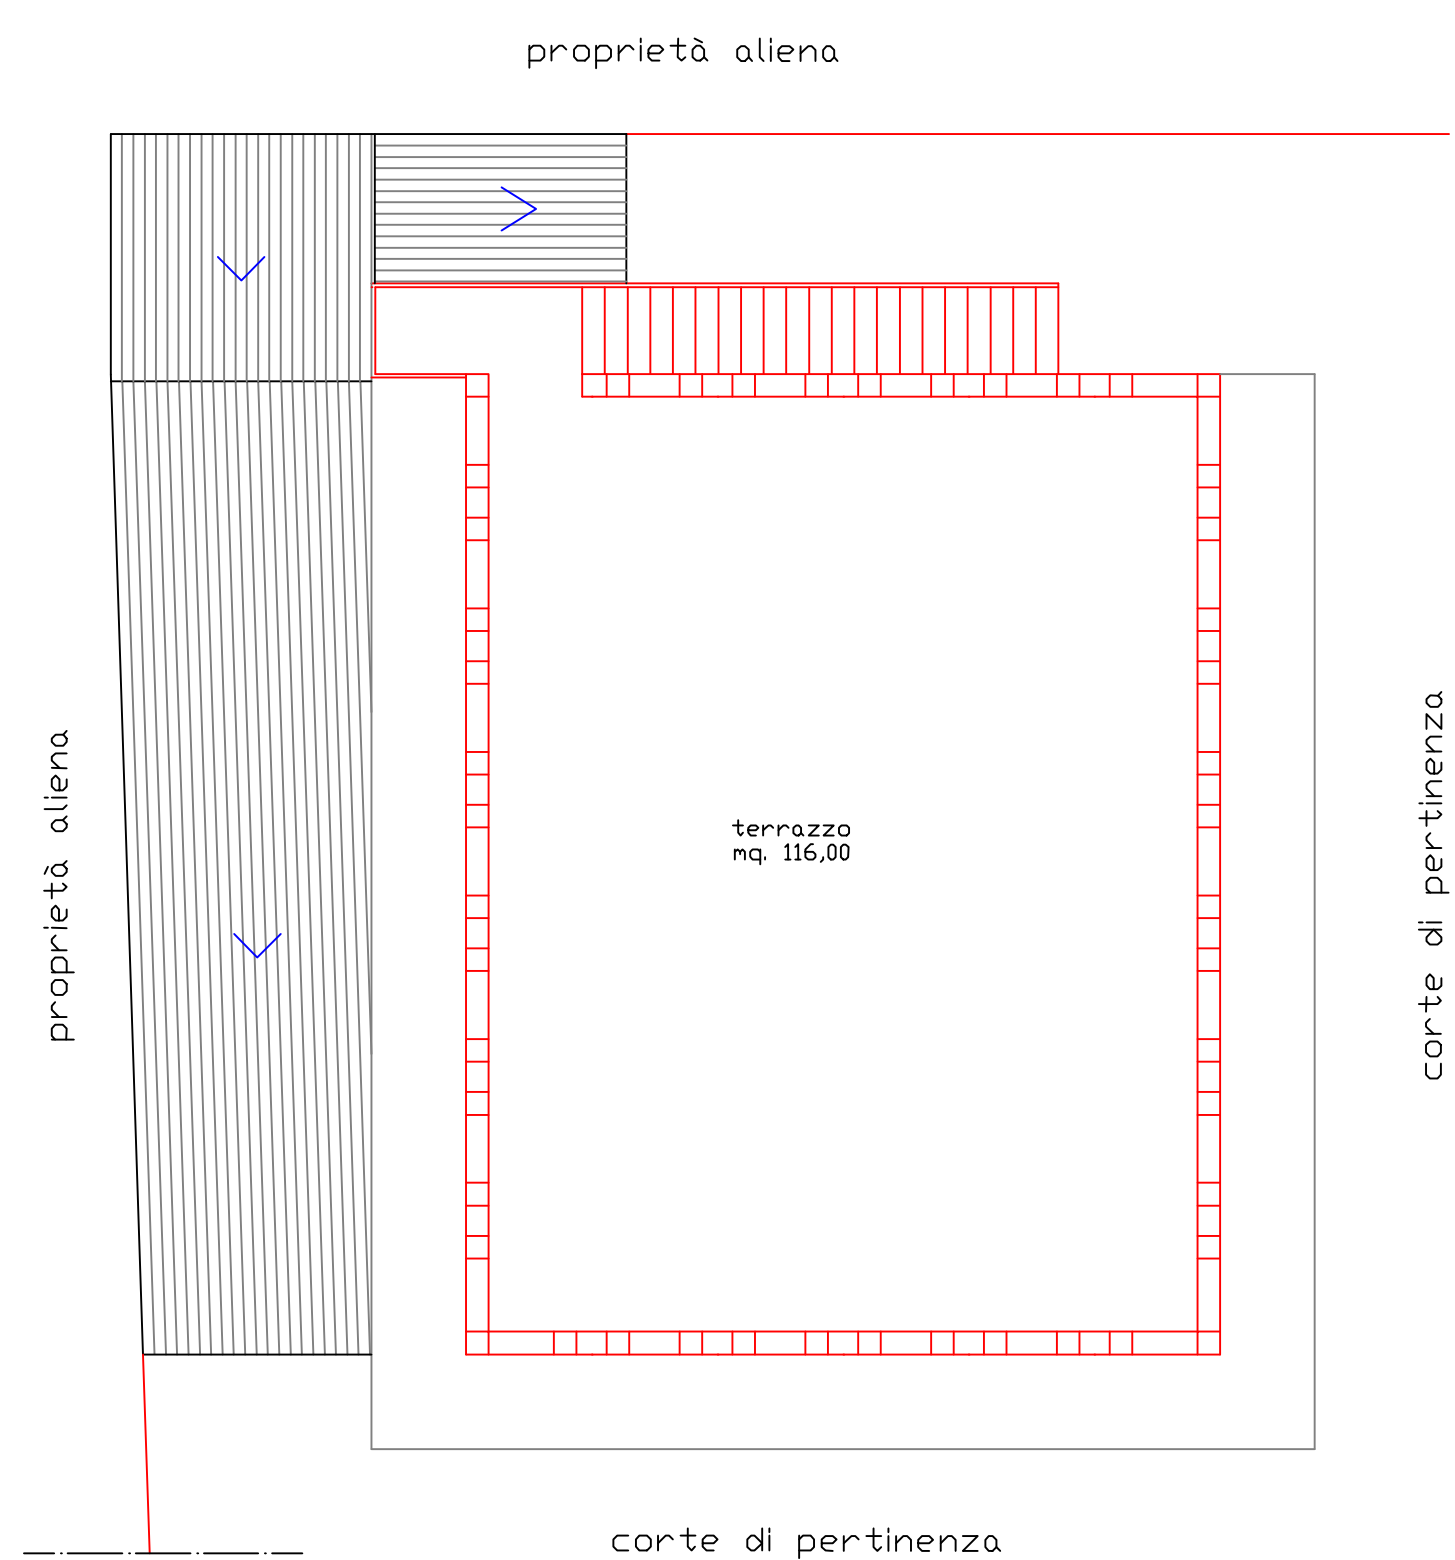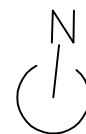

PIANTA PIANO PRIMO