


Altra Proprietà

Viale Regina Margherita

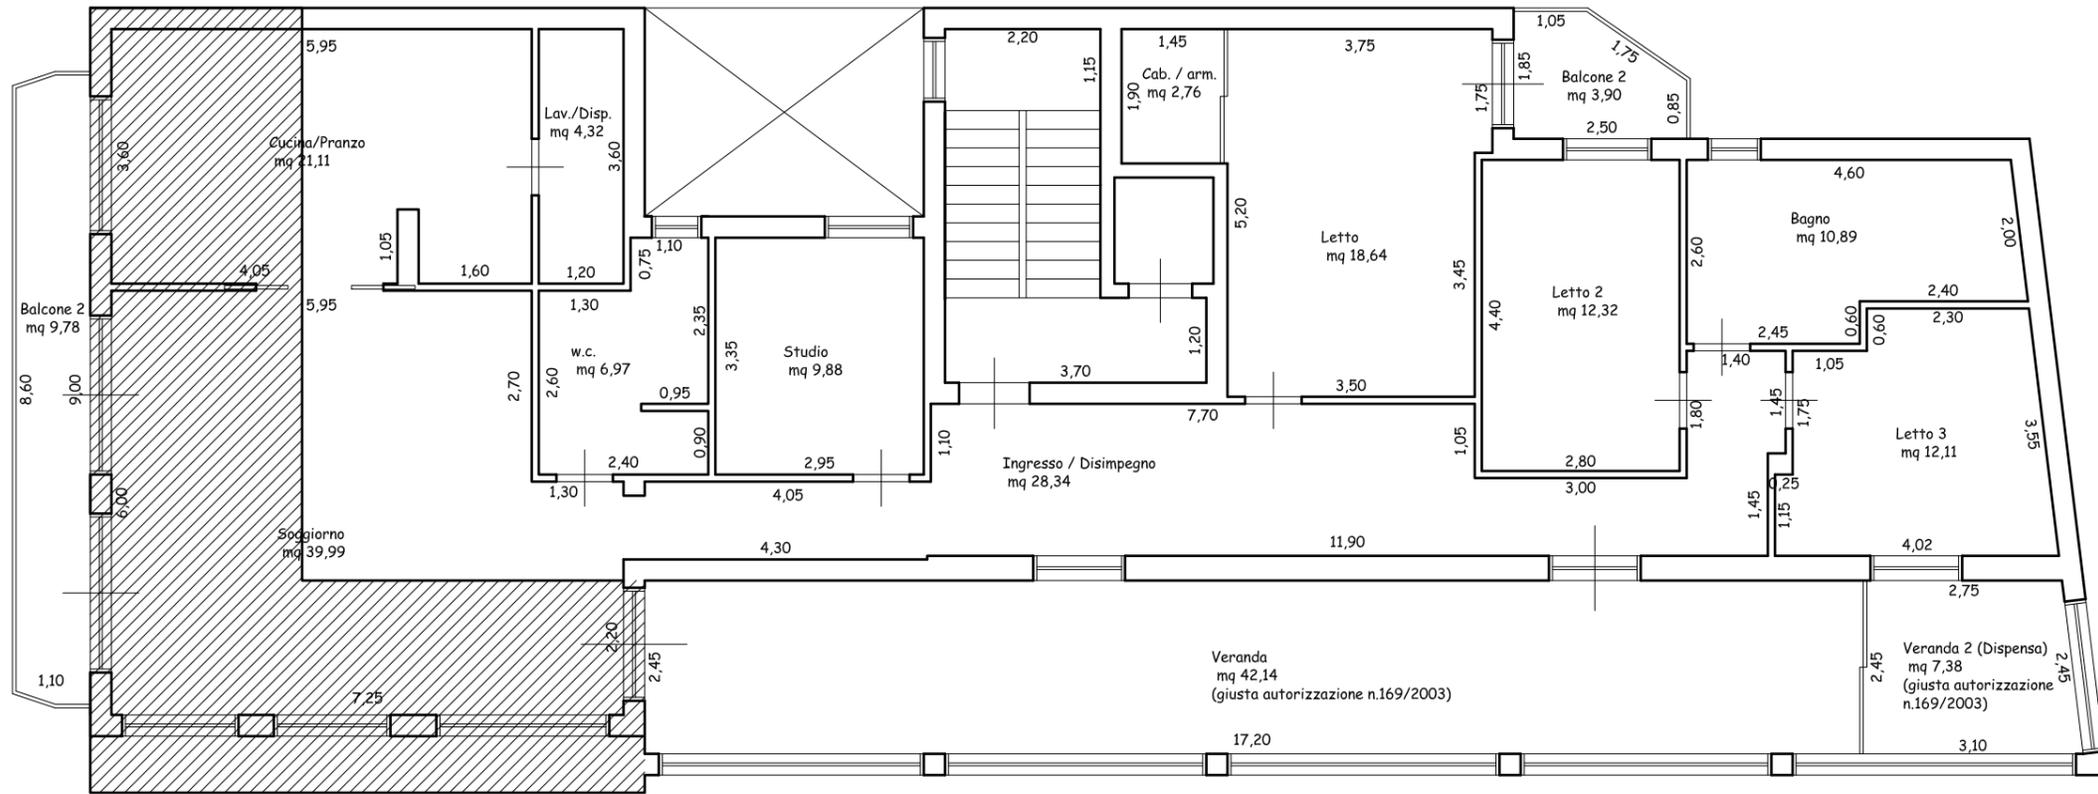

Via Privata

Via Augello

Pianta Piano Quinto
Scala 1:100



Ampliamento senza autorizzazione edilizia mq 47,85