



LOTTO 3

STATO DI CONSISTENZA RICONTRATO NEL SOPRALLUOGO DEL 21/01/2016

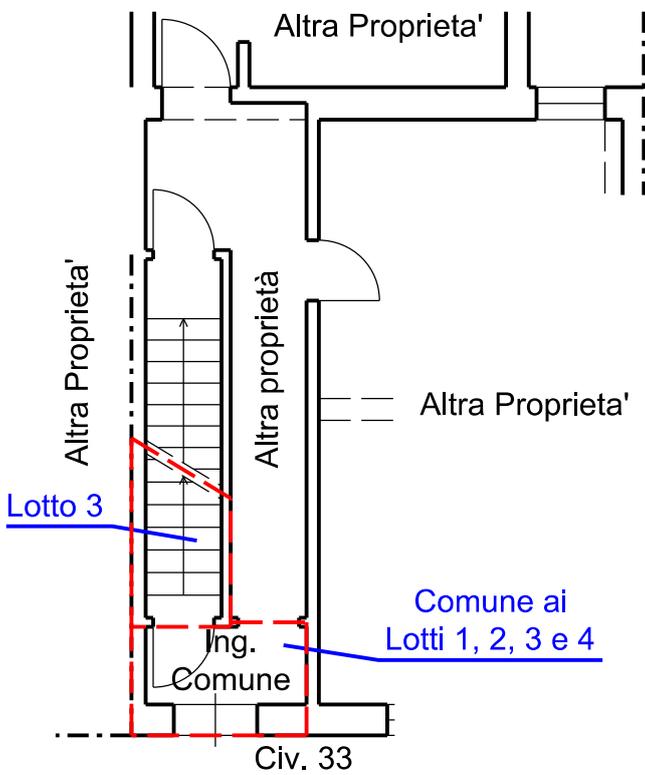

PIANTA PIANO TERRA

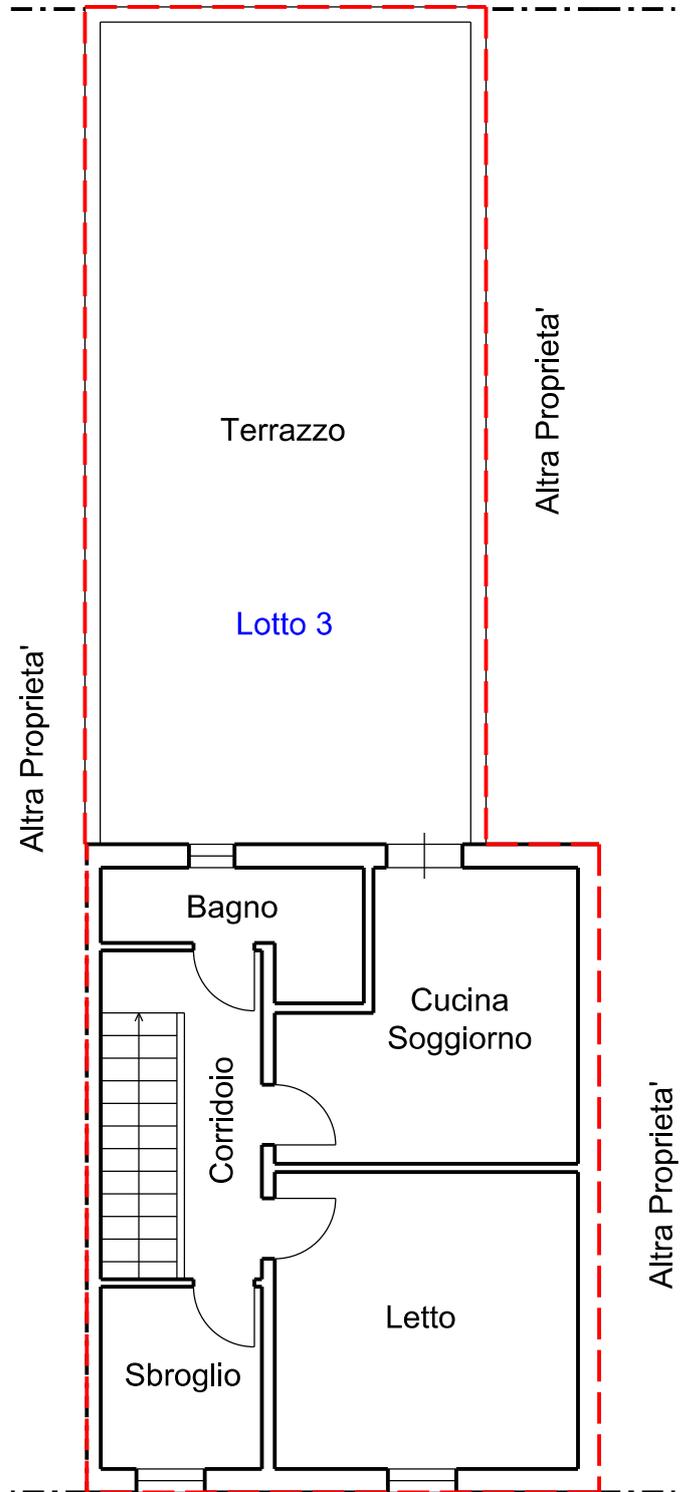

PIANTA PIANO PRIMO

SCALA 1:100