

**Agenzia del Territorio
CATASTO FABBRICATI
Ufficio Provinciale di
Mantova**

Dichiarazione protocollo n. MN0050984 del 04/03/2011

Planimetria di u.i.u. in Comune di Mantova

Via Verona

civ.

Identificativi Catastali:

Sezione:

Foglio: 7

Particella: 620

Subalterno: 7

Compilata da:

Negri Carlo

Iscritto all'albo:

Geometri


Prov. Mantova

N. 935



Scheda n. 1

Scala 1:200

PIANTA PIANO SECONDO

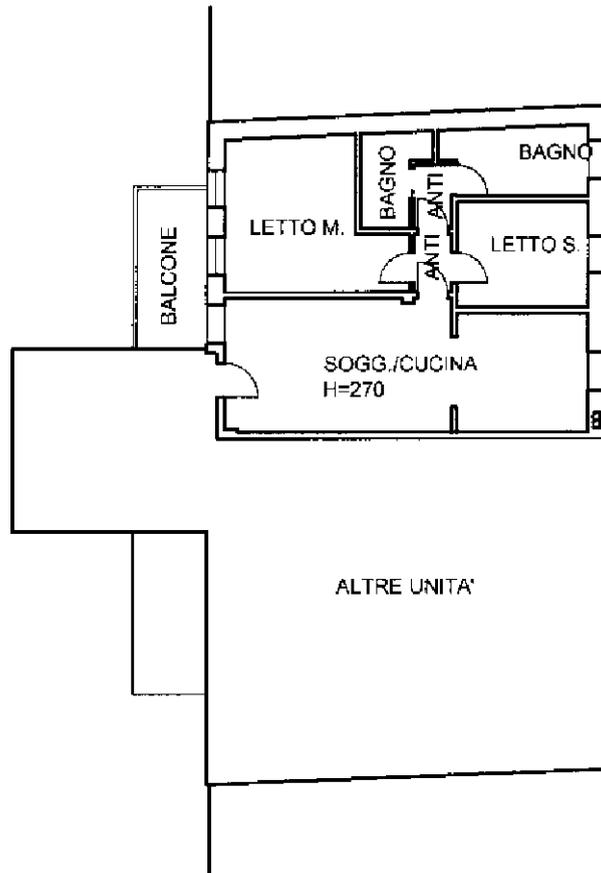

PIANTA PIANO SEMINTERRATO

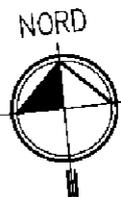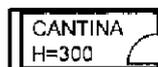

Ultima planimetria in atti