

**Agenzia del Territorio
CATASTO FABBRICATI
Ufficio Provinciale di
Bergamo**

Dichiarazione protocollo n. BG0282015 del 17/11/2004

Planimetria di u.i.u. in Comune di Verdello

Via Giuseppe Garibaldi

civ. 19

Identificativi Catastali:

Sezione:
Foglio: 4
Particella: 3616
Subalterno: 702


Compilata da:
Estelli Fiorenzo
Iscritto all'albo:
Geometri

Prov. Bergamo


N. 3259

Scheda n. 1

Scala 1:200

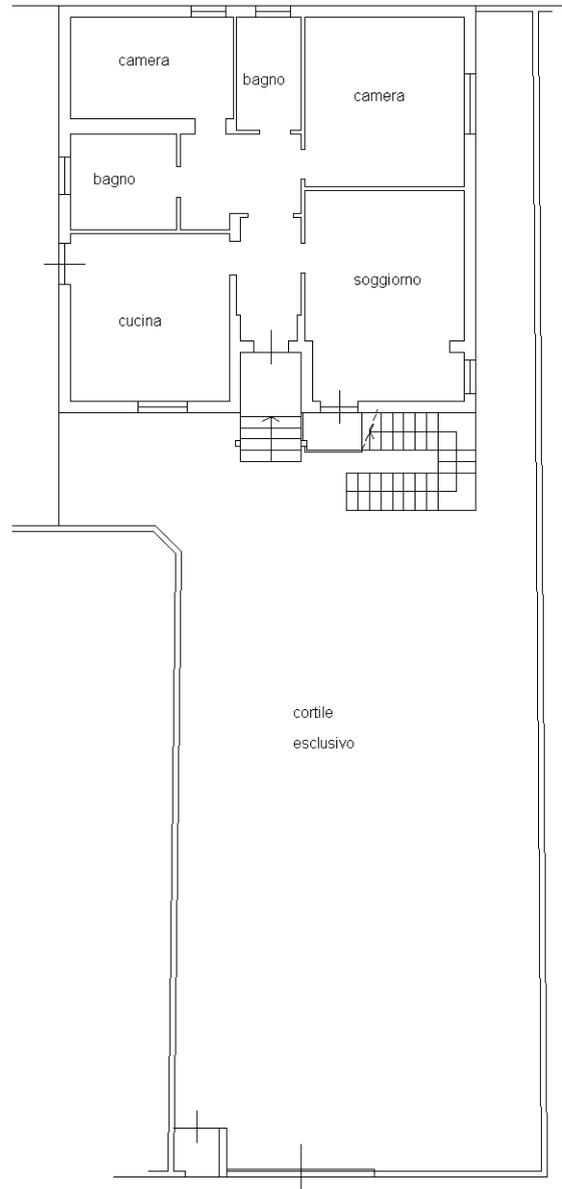

PIANTA PIANO RIALZATO
h. 2.95

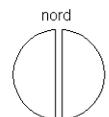

Catasto dei Fabbricati - Situazione al 28/08/2024 - Comune di VERDELLO(L753) - < Foglio 4 - Particella 3616 - Subalterno 702 >
VIA GIUSEPPE GARIBALDI n. 19 Piano T

Ultima planimetria in atti