



PIANTA PIANO PRIMO

PIANTA PIANO TERRAZZE


VANO SCALA P.T.

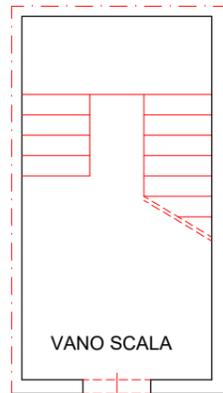

via Mautone

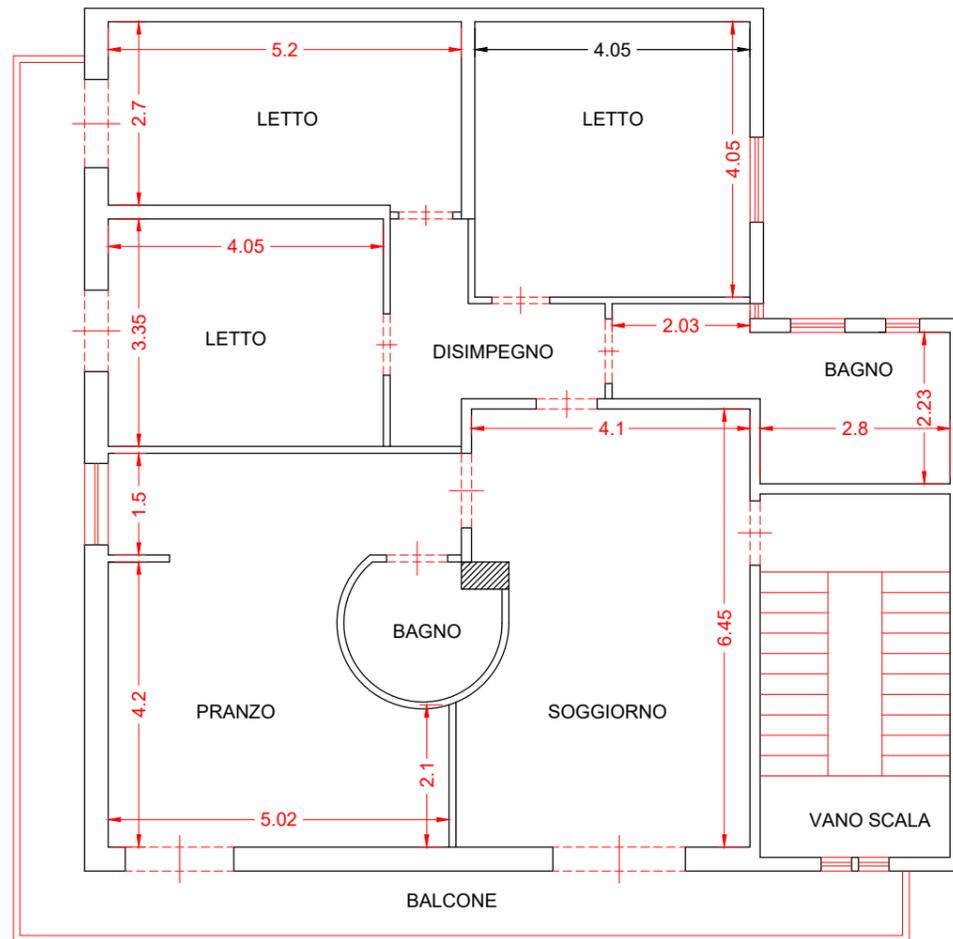

via Piave

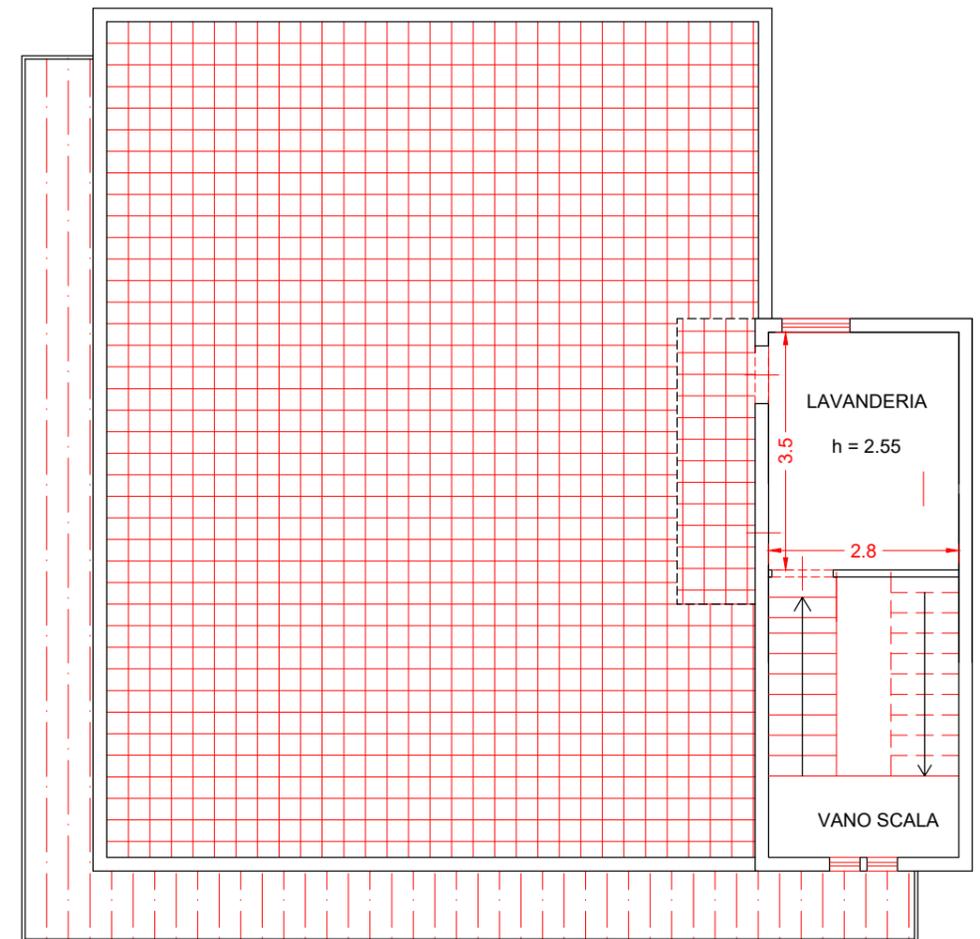

P.E. N°368/2017 - TRIBUNALE DI LECCE
LOTTO N°1 (CORPO 1)
- NARDO' FOGLIO N°87 PARTICELLA 355 SUB 8
- RILIEVO DELLO STATO DEI LUOGHI - SCALA 1:100