

Agenzia delle Entrate
CATASTO FABBRICATI
Ufficio Provinciale di
Genova

Dichiarazione protocollo n. GE0013204 del 26/01/2018

Planimetria di u.i.u. in Comune di Camogli

Via Aurelia

civ. 312

Identificativi Catastali:

Sezione:
Foglio: 12
Particella: 84
Subalterno: 2

Compilata da:
Murgia Giovanni

Iscritto all'albo:
Geometri

Prov. Genova

N. 02722


Scheda n. 1

Scala 1:200

Pianta Piano Secondo

Appartamento int. 2

nct 1302

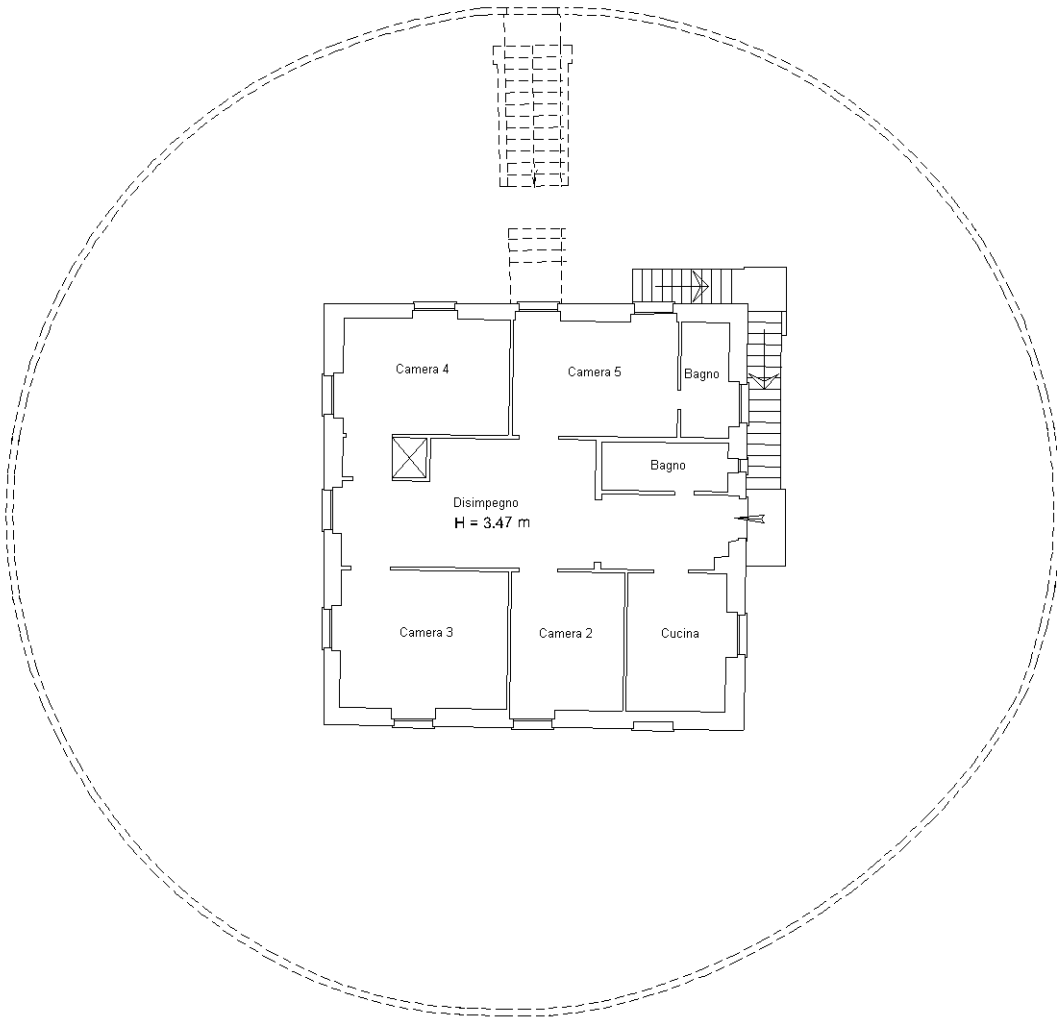

nct 1302

nct 1302



Ultima planimetria in atti

