

**Agenzia del Territorio  
CATASTO FABBRICATI  
Ufficio Provinciale di  
Milano**

Dichiarazione protocollo n. MI1082653 del 29/12/2008

Planimetria di u.i.u. in Comune di Peschiera Borromeo

Via Rimembranze Di Linate

civ. SC

Identificativi Catastali:

Sezione:

Foglio: 21

Particella: 253

Subalterno: 705

Compilata da:

Vaccari Giorgio Gianfiorenzo

Iscritto all'albo:

Geometri

Prov. Milano


N. 9534

Scheda n. 1

Scala 1:200

# PIANTA PIANO TERRA

u.i. censita al:  
Fg.21 map.253 sub.705  
Fg.21 map.254 sub.705

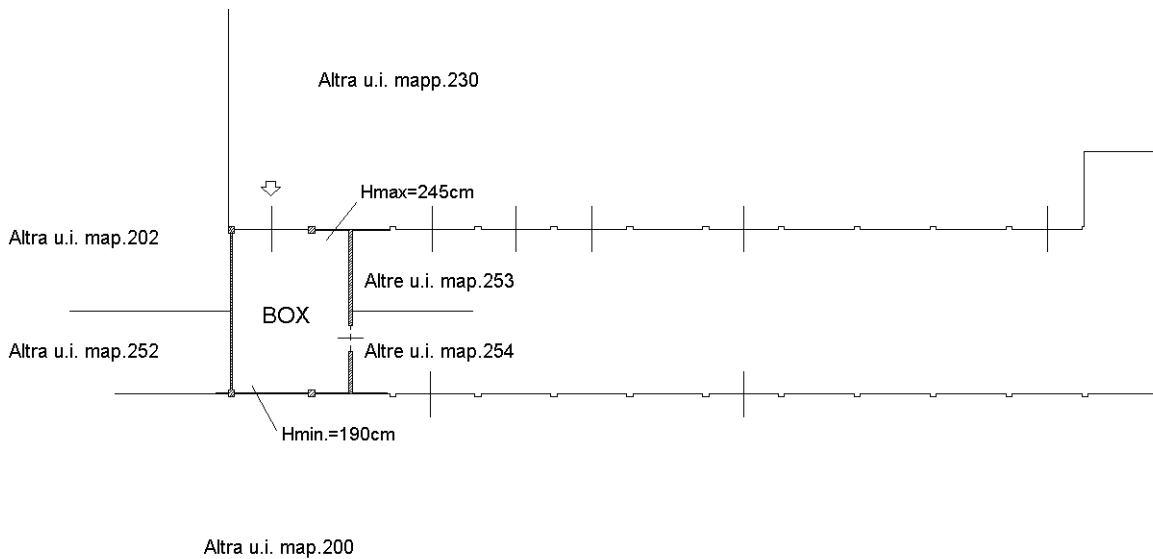

Nord

Ultima planimetria in atti