

**Agenzia del Territorio
CATASTO FABBRICATI
Ufficio Provinciale di
Milano**

Dichiarazione protocollo n. MI1082653 del 29/12/2008

Planimetria di u.i.u. in Comune di Peschiera Borromeo

Via Rimembranze Di Linate

civ. SC

Identificativi Catastali:

Sezione:

Foglio: 21

Particella: 253

Subalterno: 704

Compilata da:

Vaccari Giorgio Gianfiorenzo

Iscritto all'albo:

Geometri

Prov. Milano


N. 9534

Scheda n. 1

Scala 1:200

PIANTA PIANO TERRA

u.i. censita al:
Fg.21 map.253 sub.704
Fg.21 map.254 sub.704

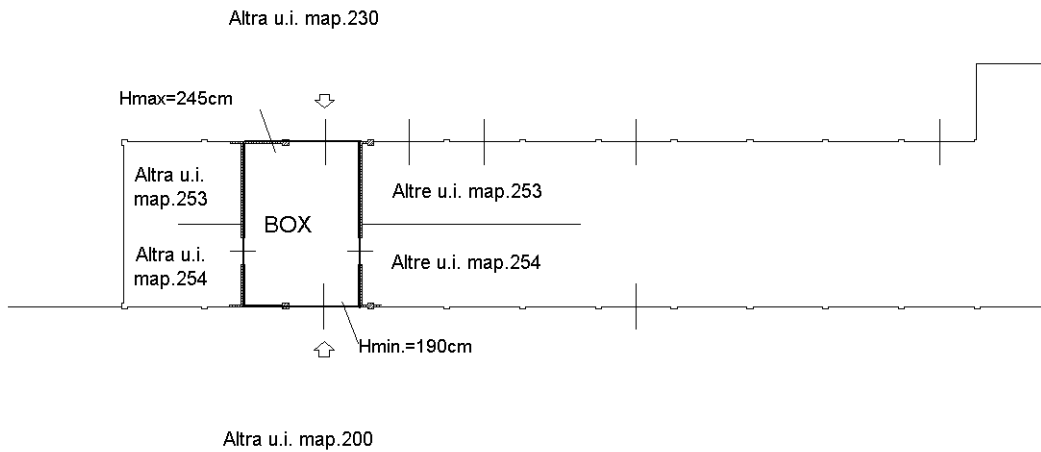

Nord

Ultima planimetria in atti