

**Agenzia del Territorio
CATASTO FABBRICATI
Ufficio Provinciale di
Palermo**

Dichiarazione protocollo n. PA0396297 del 06/12/2006

Planimetria di u.i.u. in Comune di Palermo

Via Villa Verona

civ. 35

Identificativi Catastali:

Sezione:

Foglio: 20

Particella: 547

Subalterno: 27

Compilata da:

~~XXXXXXXXXX~~

Iscritto all'albo:
Ingegneri


Prov. Palermo

N. 2598


Scheda n. 1

Scala 1:200

Pianta Piano Primo H= 270 cm

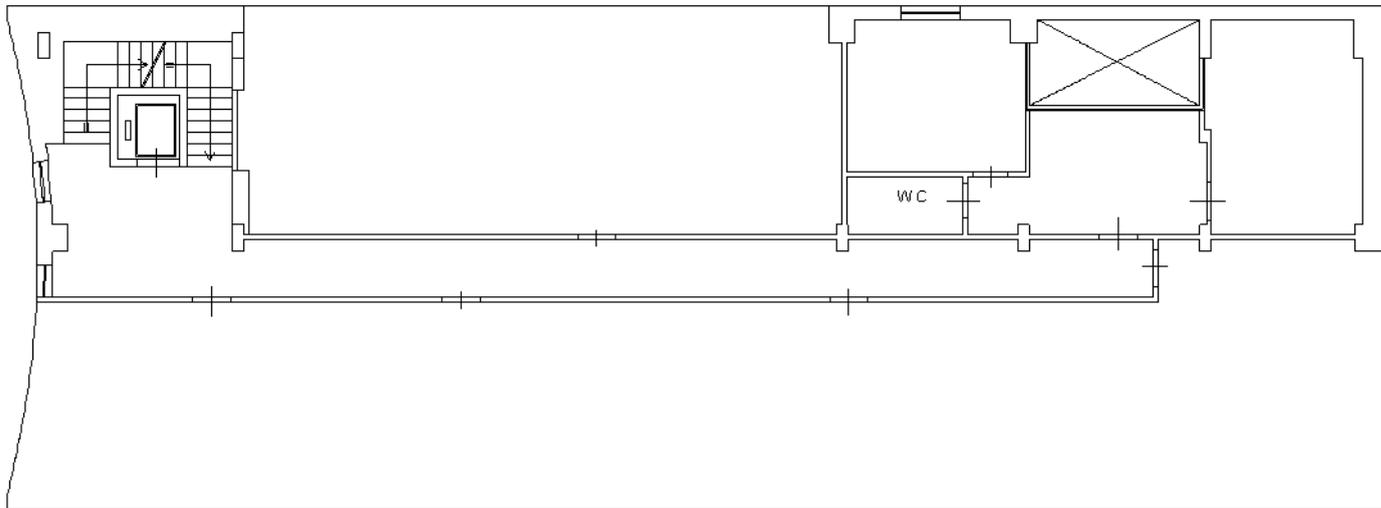

Via Villa Verona

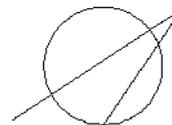

Nord

Catasto dei Fabbricati - Situazione al 09/01/2024 - Comune di PALERMO(G273) - < Foglio 20 - Particella 547 - Subalterno 27 >
VIA VILLA VERONA n. 35 Piano 1

Ultima planimetria in atti