

**Agenzia delle Entrate**  
**CATASTO FABBRICATI**  
**Ufficio Provinciale di**  
**Torino**

Dichiarazione protocollo n. TO0200764 del 28/10/2021

Comune di Carmagnola

Via Milanese Di Coassolo

civ. 21

Identificativi Catastali:

Sezione:

Foglio: 115

Particella: 276

Subalterno: 4

Compilata da:  
Peluso Simone

Iscritto all'albo:  
Architetti

Prov. Torino


N. 9911

Planimetria

Scheda n. 1

Scala 1:200

## PIANTA PIANO TERRENO

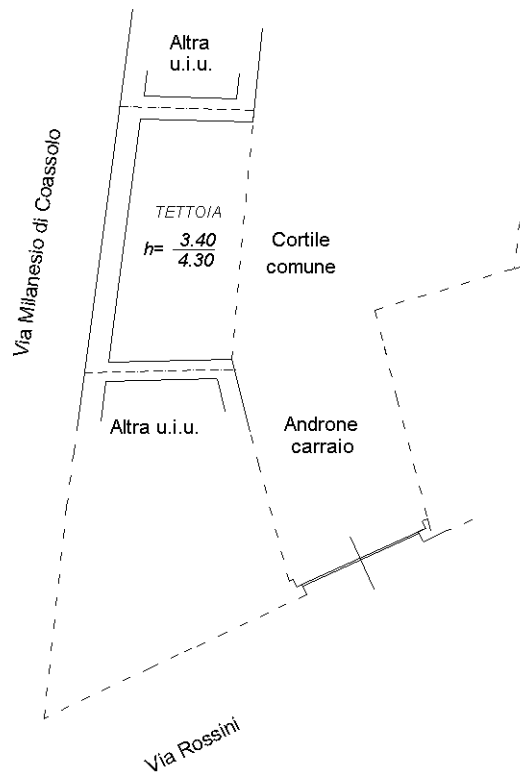

Catasto dei Fabbricati - Situazione al 06/08/2024 - Comune di CARMAGNOLA(B791) - < Foglio 115 - Particella 276 - Subalterno 4 >  
VIA MILANESIO DI COASSOLO n. 21 Piano T

Ultima planimetria in atti