

Agenzia delle Entrate
CATASTO FABBRICATI
Ufficio Provinciale di
Torino

Dichiarazione protocollo n. TO0204113 del 04/11/2021

Comune di Carmagnola

Via Milanese Di Coassolo

civ. 21

Identificativi Catastali:

Sezione:

Foglio: 115

Particella: 503

Subalterno: 4

Compilata da:

Peluso Simone

Iscritto all'albo:
Architetti

Prov. Torino


N. 9911

Planimetria

Scheda n. 1

Scala 1:200

PIANTA PIANO PRIMO

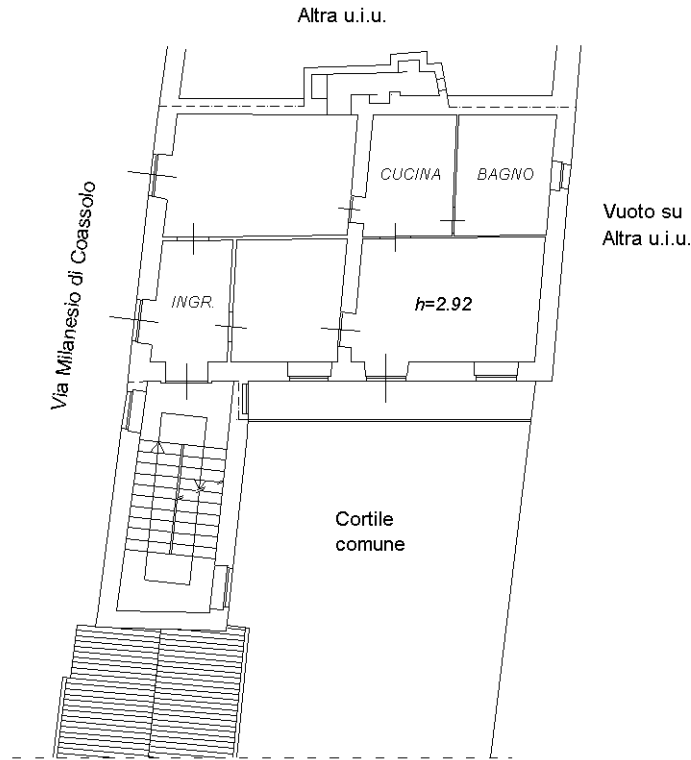

Catasto dei Fabbricati - Situazione al 06/08/2024 - Comune di CARMAGNOLA(B791) - < Foglio 115 - Particella 503 - Subalterno 4 >
VIA MILANESIO DI COASSOLO n. 21 Piano 1

Ultima planimetria in atti