

Agenzia delle Entrate
CATASTO FABBRICATI
Ufficio Provinciale di
Torino

Dichiarazione protocollo n. TO0167095 del 02/07/2022

Comune di Carmagnola

Via Milanese Di Coassolo

civ. 21

Identificativi Catastali:

Sezione:

Foglio: 115

Particella: 276

Subalterno: 2

Compilata da:

Peluso Simone

Iscritto all'albo:
Architetti

Prov. Torino



N. 9911

Planimetria

Scheda n. 1

Scala 1:200

PIANTA PIANO SECONDO

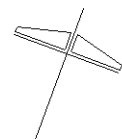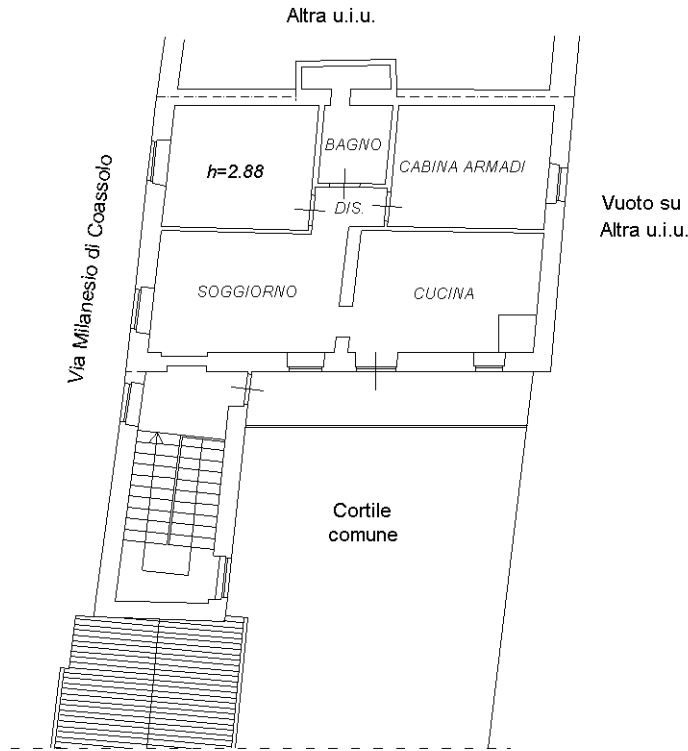

Ultima planimetria in atti