

**Agenzia del Territorio  
CATASTO FABBRICATI  
Ufficio Provinciale di  
Torino**

Dichiarazione protocollo n. TO0545082 del 21/12/2006

Planimetria di u.i.u. in Comune di Bruino

Via Rivoli

civ. 12

Identificativi Catastali:

Sezione:

Foglio: 6

Particella: 716

Subalterno: 115

Compilata da:

Carta Peppinetto

Iscritto all'albo:

Geometri


Prov. Torino

N. 6329

Scheda n. 1

Scala 1:200

**PIANTA PIANO TERRENO (h = mt. 3,00)**

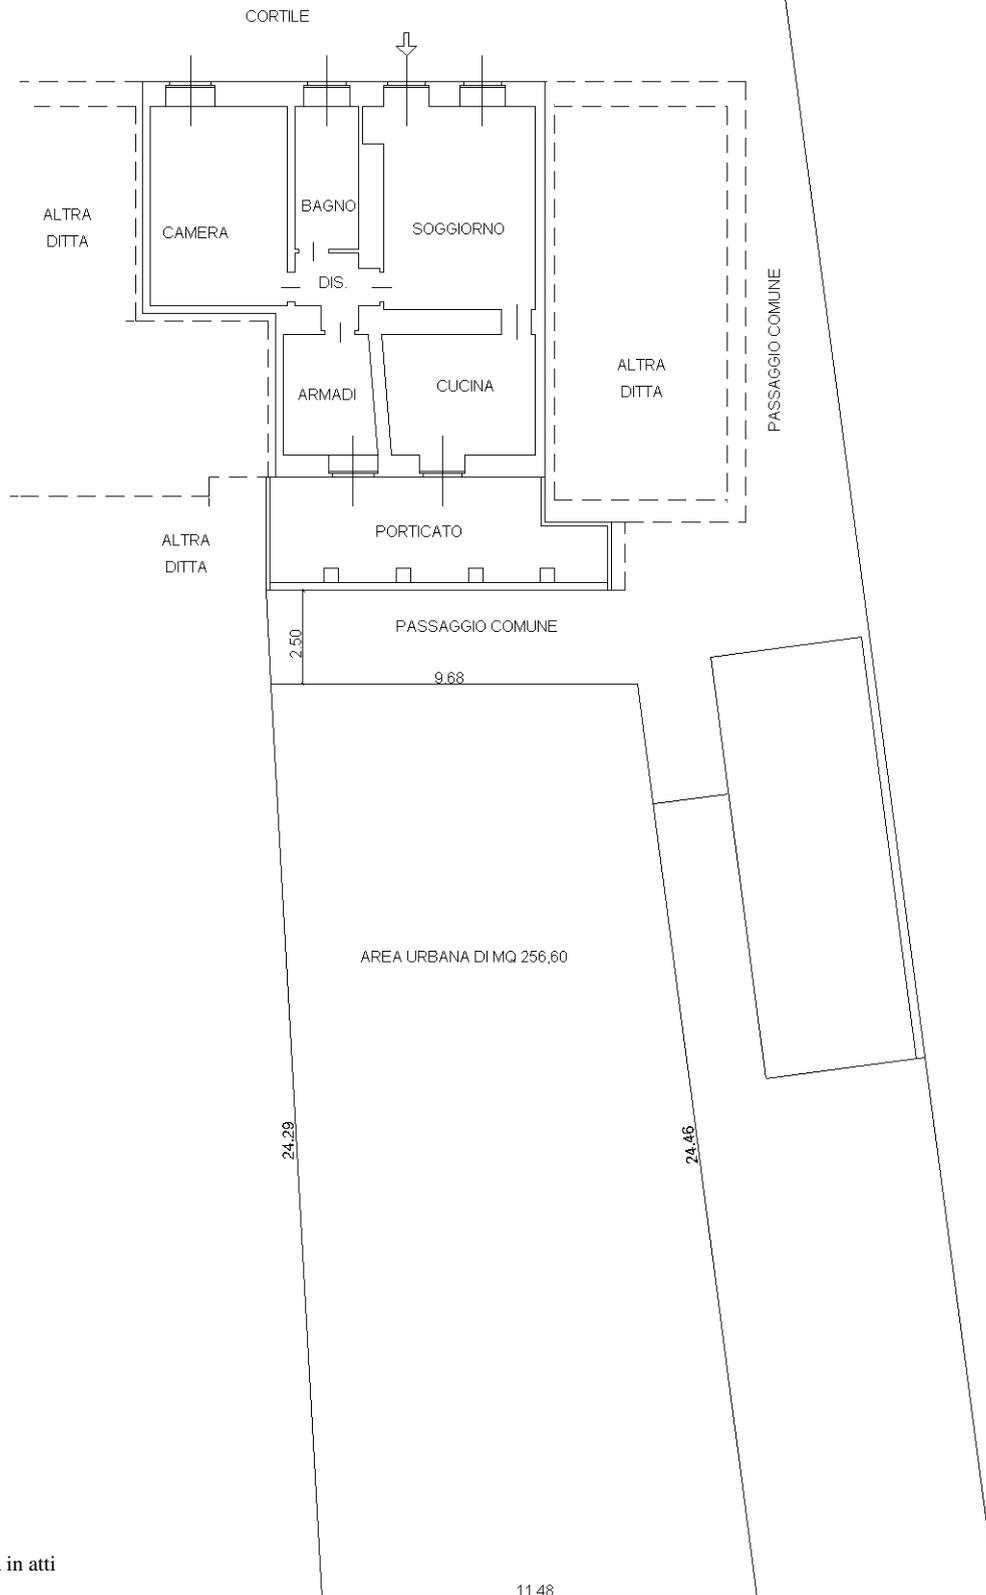

Ultima planimetria in atti