


PIANTA PIANO TERZO SOTTERRANEO

piano quota 11.10

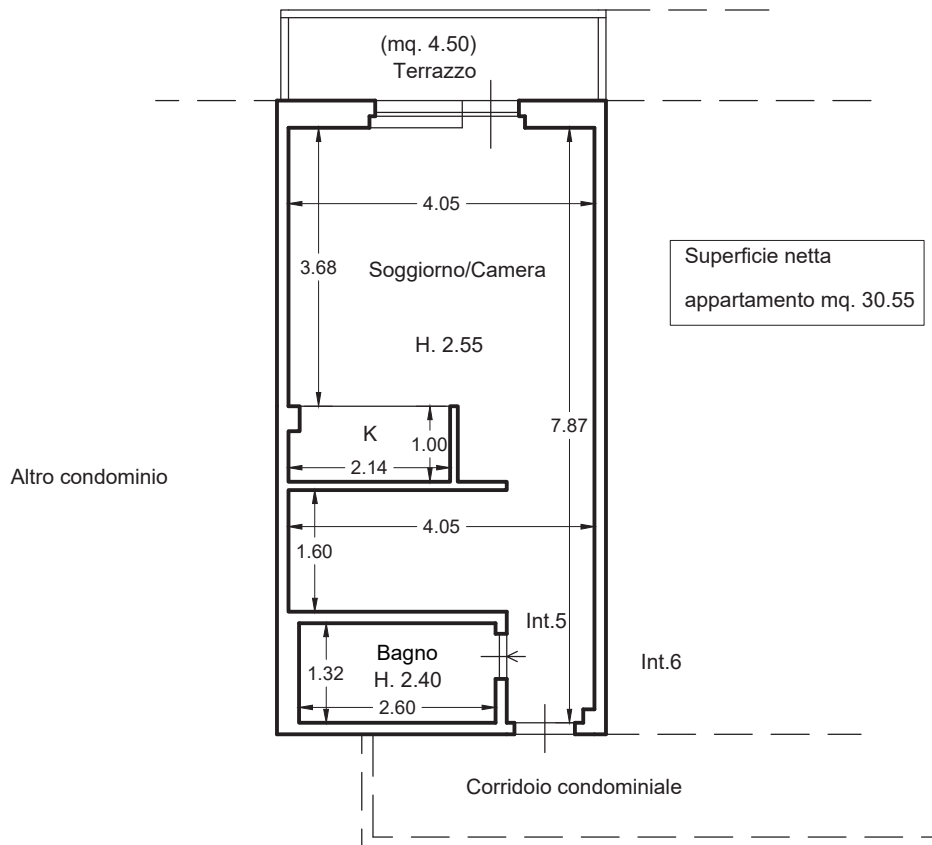

SCALA 1:100