

**Agenzia del Territorio  
CATASTO FABBRICATI  
Ufficio Provinciale di  
Varese**

Dichiarazione protocollo n. VA0197487 del 23/06/2009  
Planimetria di u.i.u. in Comune di Induno Olona

Via Gian Pietro Porro

civ. 136

Identificativi Catastali:

Sezione:  
Foglio: 12  
Particella: 2151  
Subalterno: 524

Compilata da:  
Minazzi Carlo Mauro

Iscritto all'albo:  
Architetti


Prov. Varese

N. 1237


Scheda n. 1

Scala 1:200

## PIANO 2

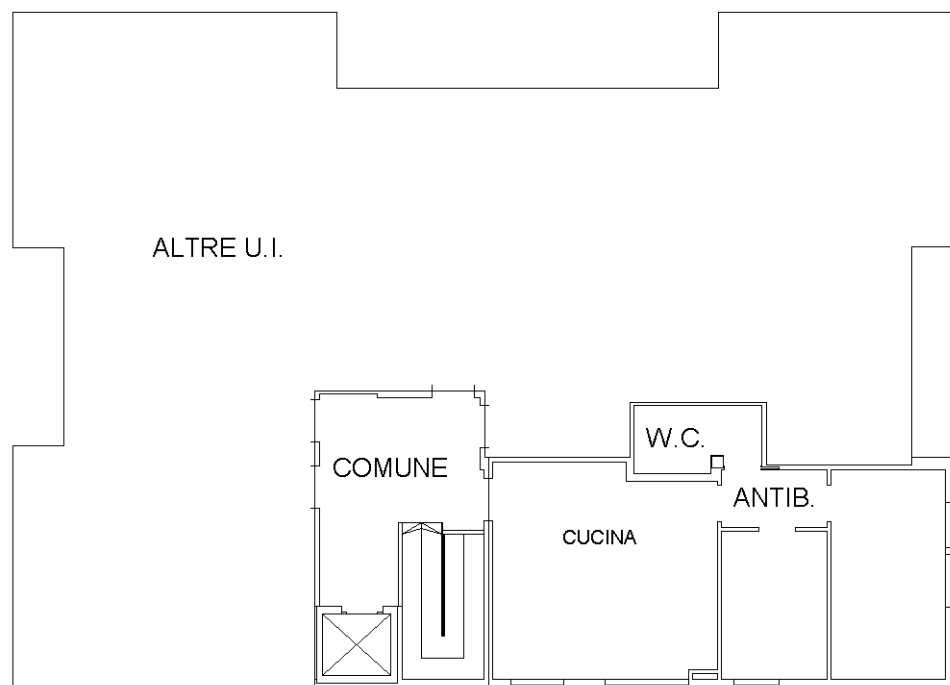

PROSPETTO SU CORTILE


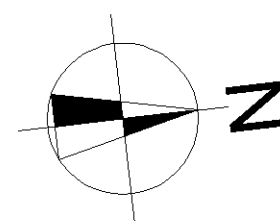


**Agenzia del Territorio  
CATASTO FABBRICATI  
Ufficio Provinciale di  
Varese**

Dichiarazione protocollo n. VA0013917 del 18/01/2010	
Planimetria di u.i.u. in Comune di Induno Olona	
Via Gian Pietro Porro civ. 136	
Identificativi Catastali:	Compilata da: Minazzi Carlo Mauro
Sezione:	Iscritto all'albo: Architetti
Foglio: 12	Prov. Varese N. 1237
Particella: 2151	
Subalterno: 532	

Scheda n. 1 Scala 1:200

PIANTA PIANO S2

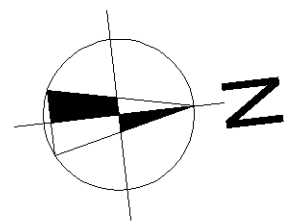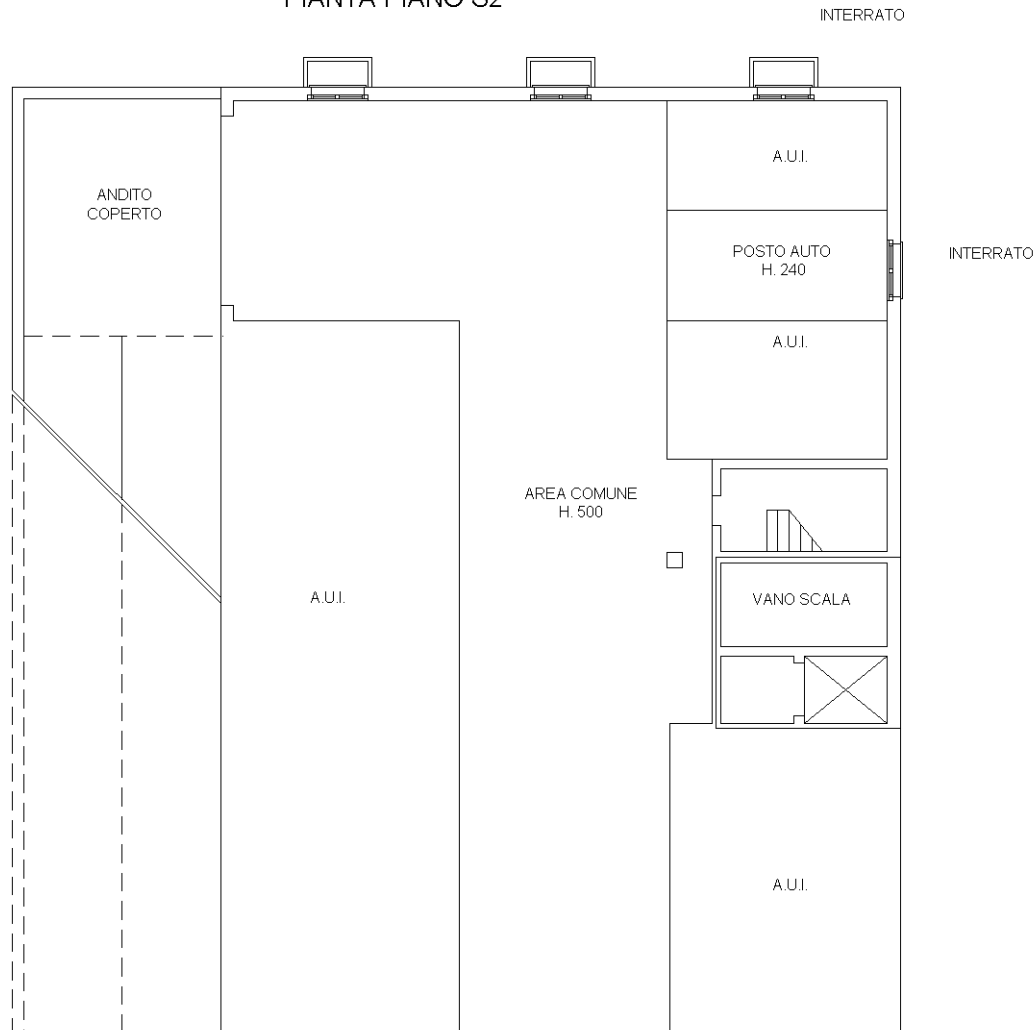

invar 01

Catasto dei Fabbricati - Situazione al 31/07/2024 - Comune di INDUNO OLONA (E299) - < Foglio 12 - Particella 2151 - Subalterno 532 >  
Virtuale del Catasto Fabbricati - Documento di Informazione - Documento di Informazione - Documento di Informazione - Documento di Informazione