


Agenzia del Territorio
CATASTO FABBRICATI
Ufficio Provinciale di
Viterbo


ELABORATO PLANIMETRICO	
Compilato da: Poli Michelangelo	
Iscritto all'albo: Geometri	
Prov. Viterbo	N. 1015

Comune di Sutri	Protocollo n. 000098663 del 24/06/2002
Sezione: Foglio: 10 Particella: 1129	Tipo Mappale n. 1470 del 16/05/2002
Dimostrazione grafica dei subalterni	Scala 1 : 500


PIANTA PIANO TERRA

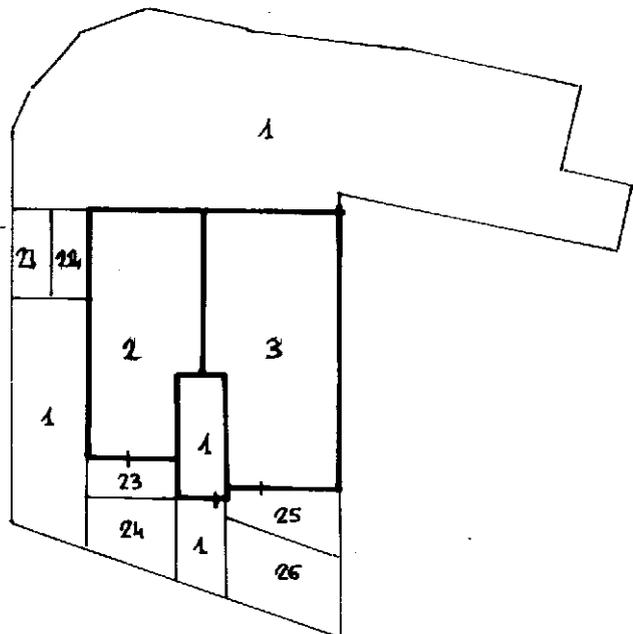


PIANTA PIANO SEMINTERRATO

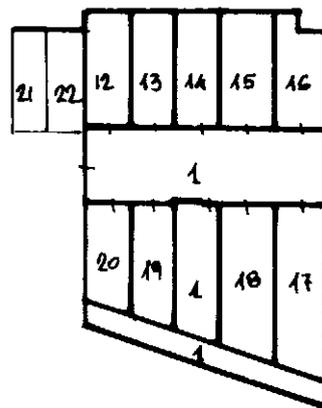

PIANTA PIANO PRIMO

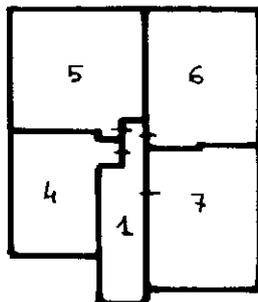

PIANTA PIANO SECONDO

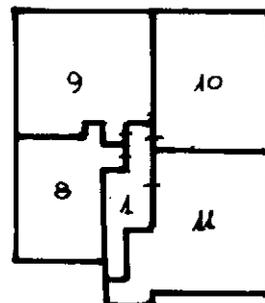

Ultima planimetria in atti