



**Agenzia del Territorio
CATASTO FABBRICATI
Ufficio Provinciale di
Genova**

Dichiarazione protocollo n. GE0434897 del 06/12/2011	
Planimetria di u.i.u. in Comune di Genova - Sampierdarena	
Via Trasta civ. 1	
Identificativi Catastali:	Compilata da:
Sezione: BOL	Mastronardi Carlo
Foglio: 16	Iscritto all'albo:
Particella: 1041	Geometri
Subalterno: 16	Prov. Genova N. 3446

Scheda n. 1 Scala 1:200

**PIANTA PIANO PRIMO (2° F.T.)
h= 2,55 mt**

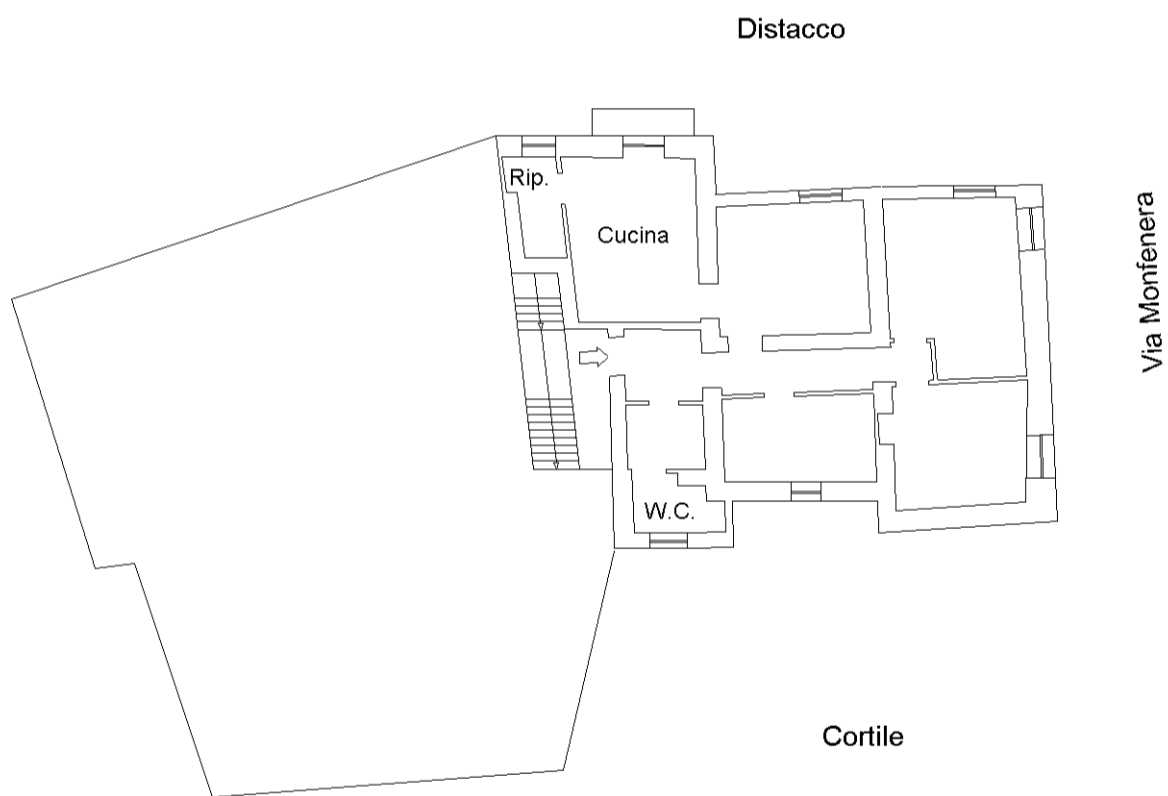

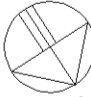
N
SCALA 1:200