



# PIANTA PIANO TERRENO

Scala 1:100

Altra proprietà


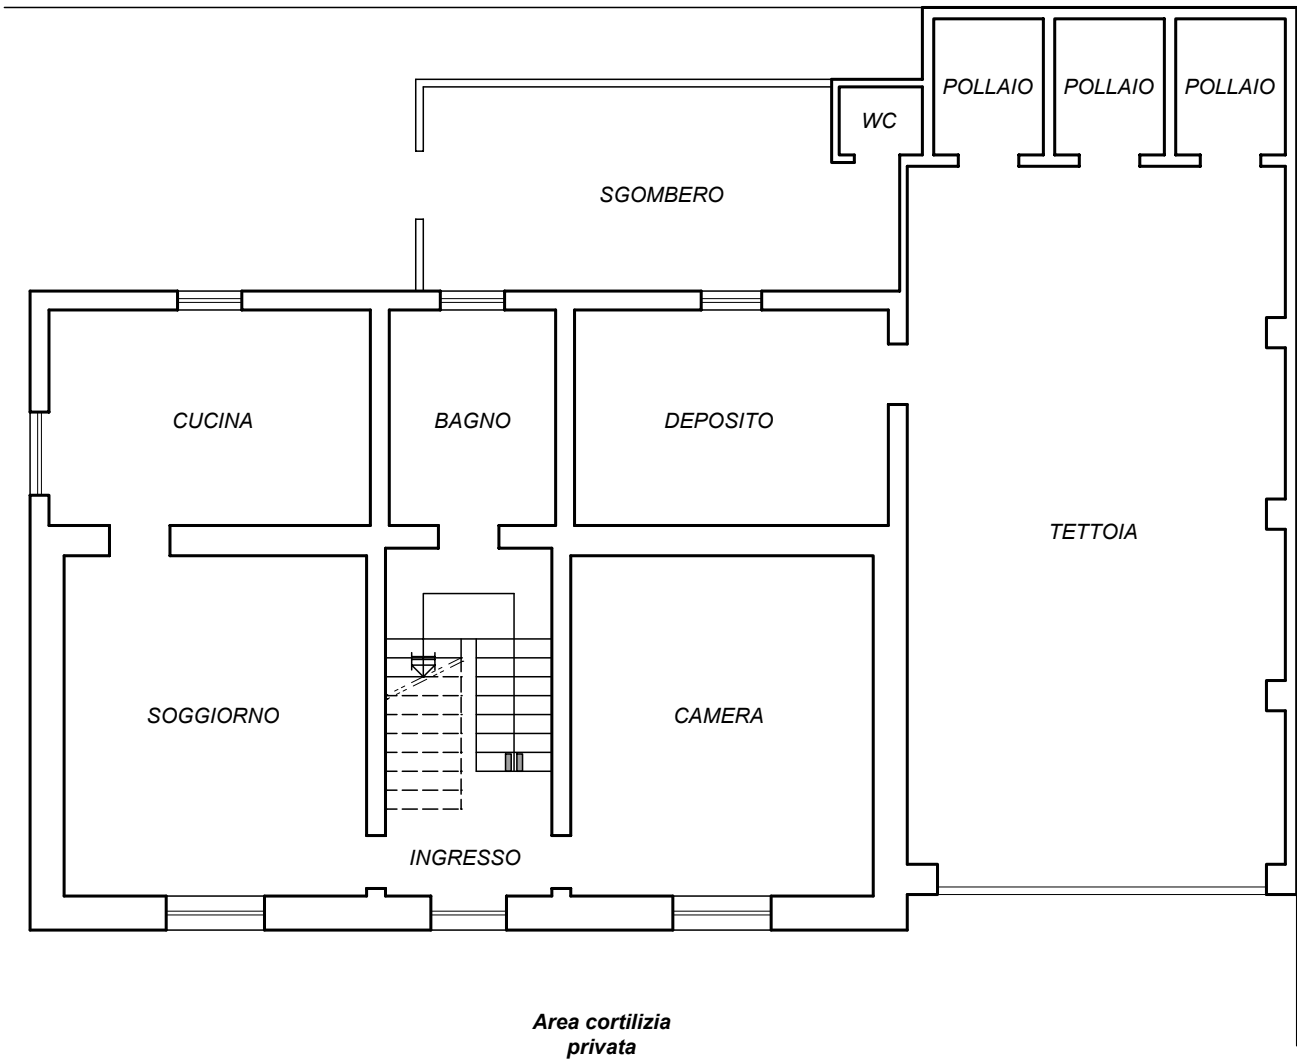


Via Maestra  
(strada privata, medesima proprietà)

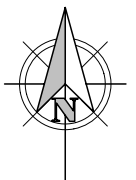



# **PIANTA PIANO PRIMO**

Scala 1:100

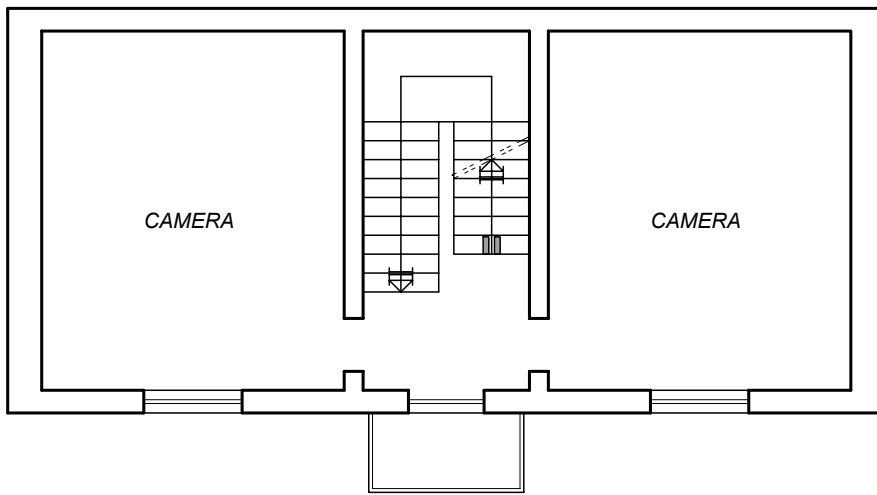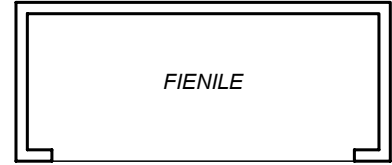


# **PIANTA SOTTOTETTO**

Scala 1:100

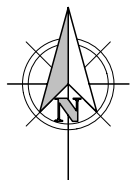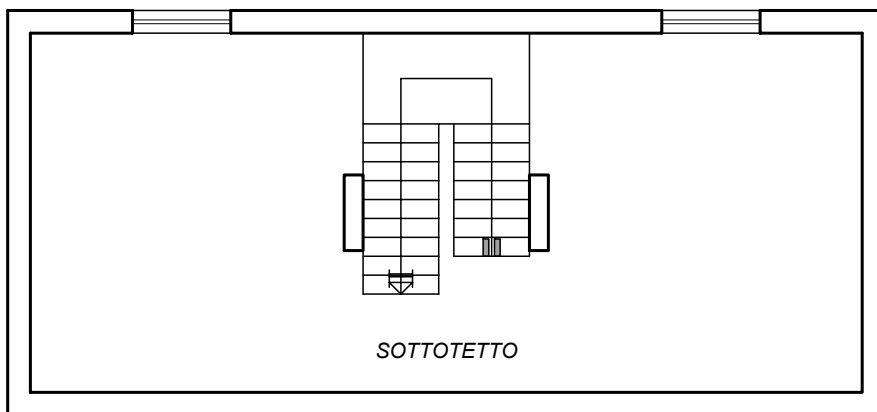



# PIANTA PIANO TERRENO (CON INDICATE LE VARIAZIONI RISPETTO AL PROGETTO APPROVATO)

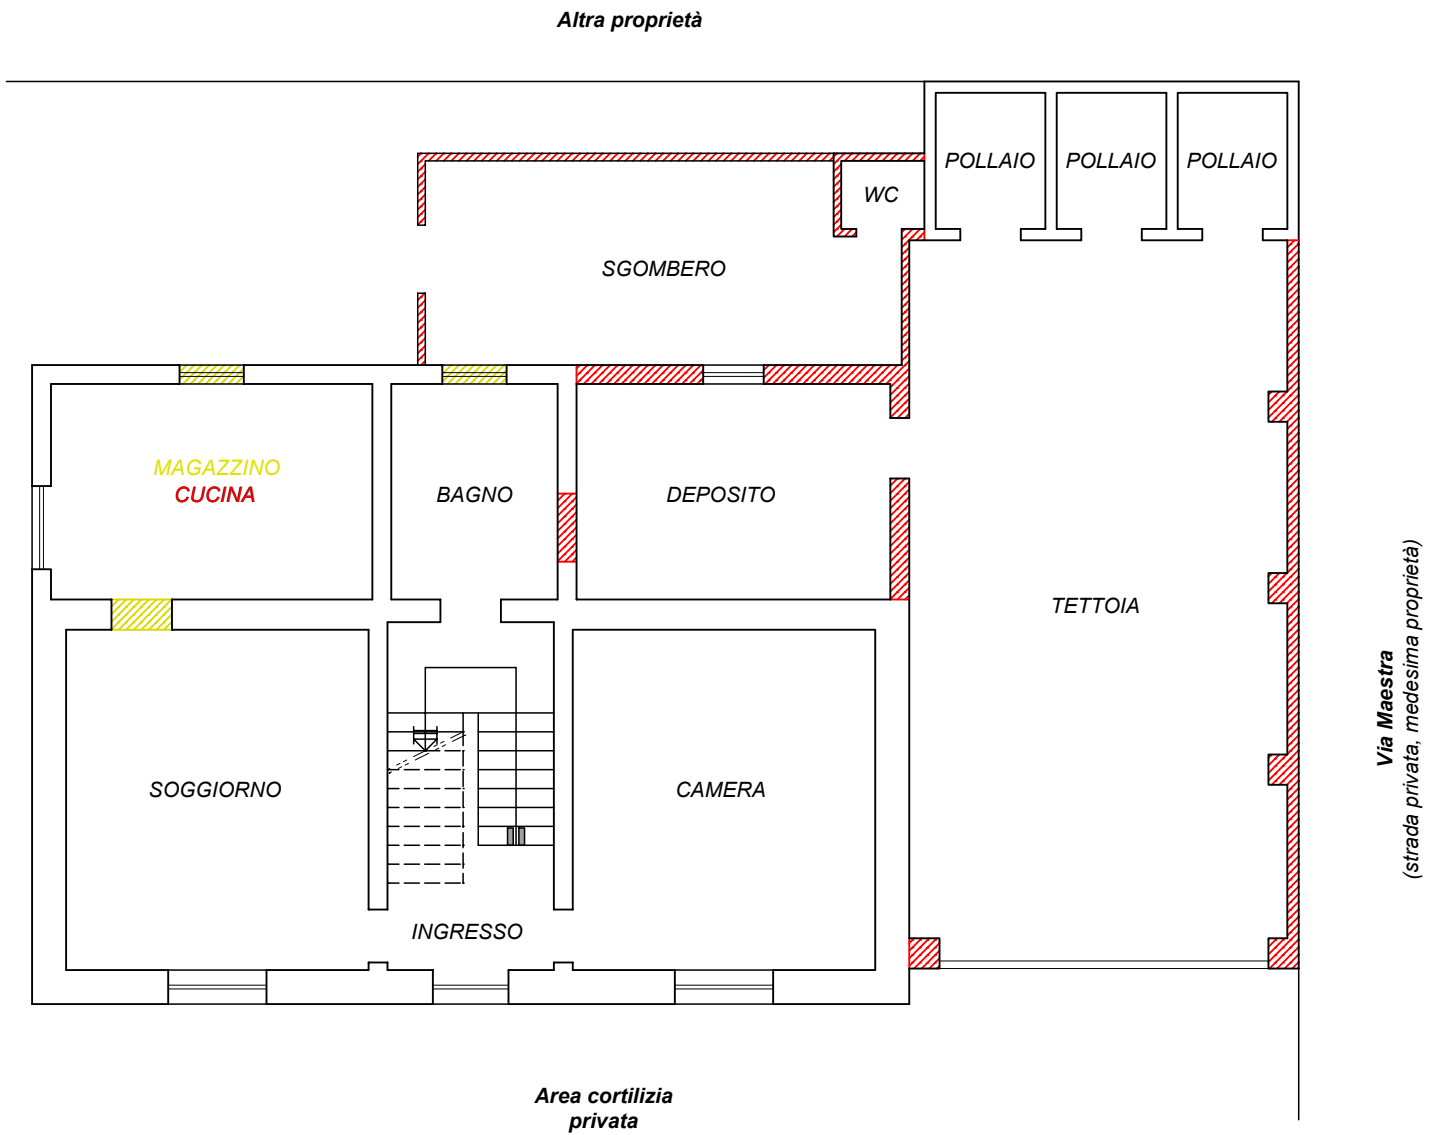Scala 1:100



## LEGENDA

-  Costruzioni non autorizzate
-  Demolizioni non autorizzate

