


PIANTA PIANO SECONDO
Stato dei luoghi

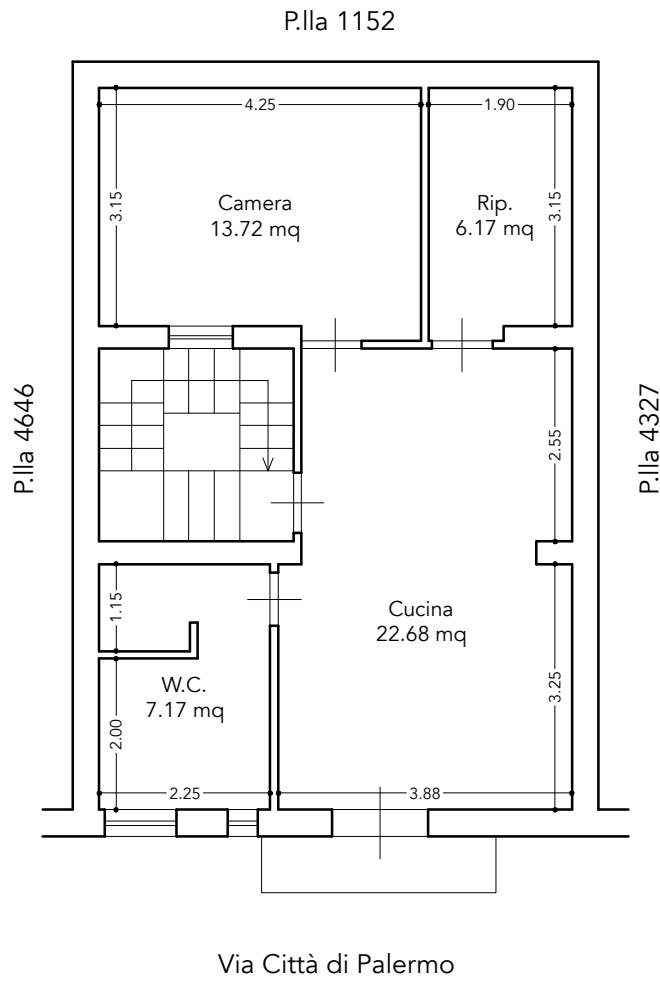

Scala 1:100

