




PIANTA PIANO SEMINTERRATO
Via S. Ianni, 27/d
Comune di Dipignano
Scala 1:100

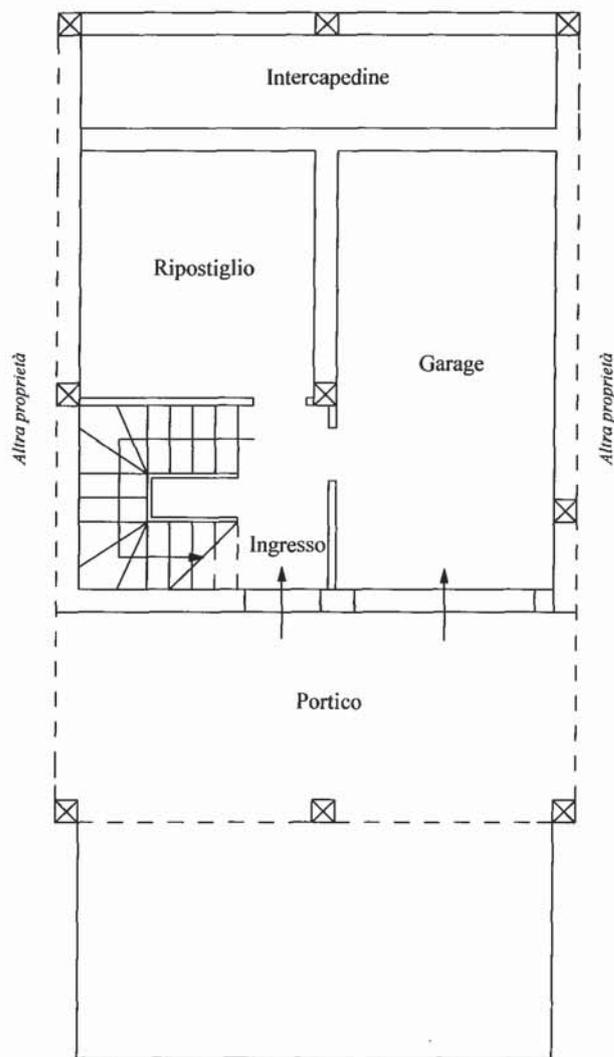

PIANTA PIANO SEMINTERRATO
Via S. Ianni, 27/d
Comune di Dipignano
Scala 1:100

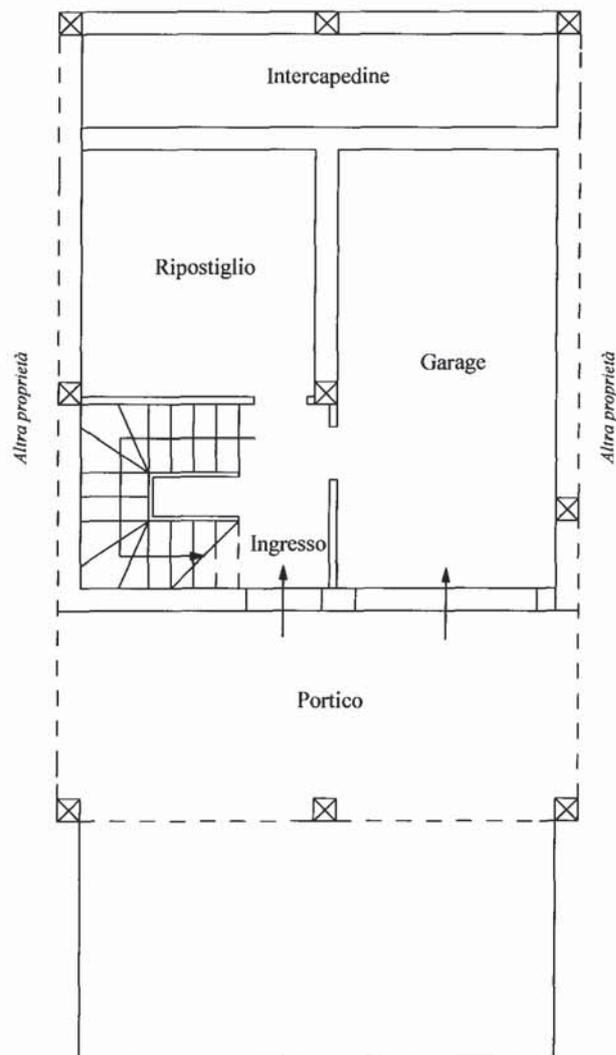

PIANTA PIANO TERRA
Via S. Ianni, 27/d
Comune di Dipignano
Scala 1:100

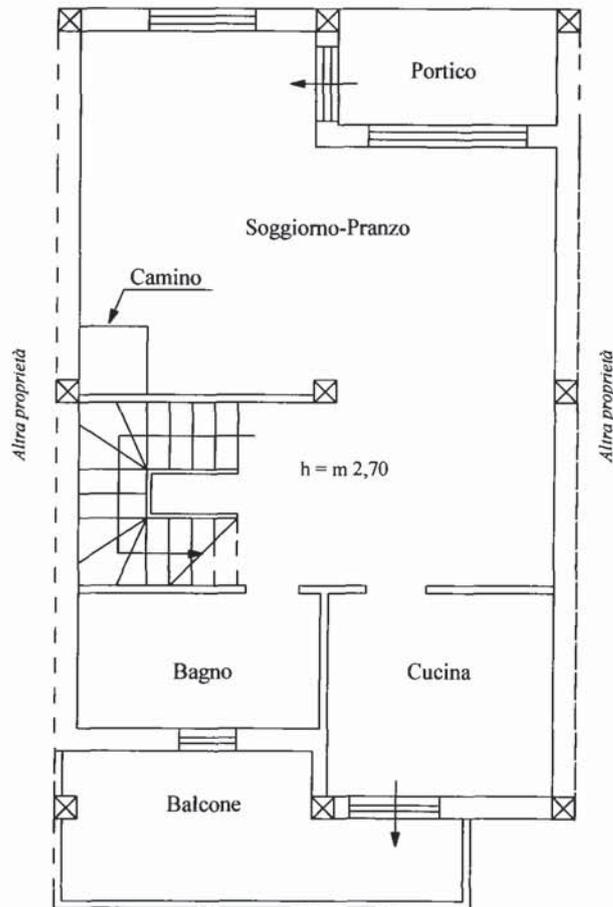

PIANTA PIANO PRIMO
Via S. Ianni, 27/d
Comune di Dipignano
Scala 1:100

