

Allegato "E2": Planimetrie catastali – Lotto 002

Agenzia del Territorio
CATASTO FABBRICATI
 Ufficio Provinciale di
Savona


ELABORATO PLANIMETRICO

Compilato da:
 Dalmasso Luca
 Iscritto all'albo:
 Geometri
 Prov. Savona N. 01369


Comune di Albenga
 Sezione: CAM Foglio: 9 Particella: 1374

Protocollo n. SV0018096 del 17/02/2012
 Tipo Mappale n. del

Dimostrazione grafica dei subalterni Scala 1 : 500

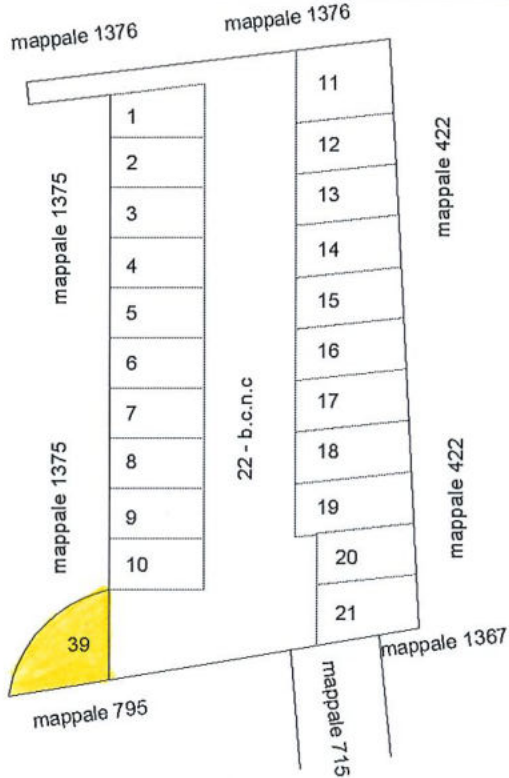

PIANTA PIANO INTERRATO

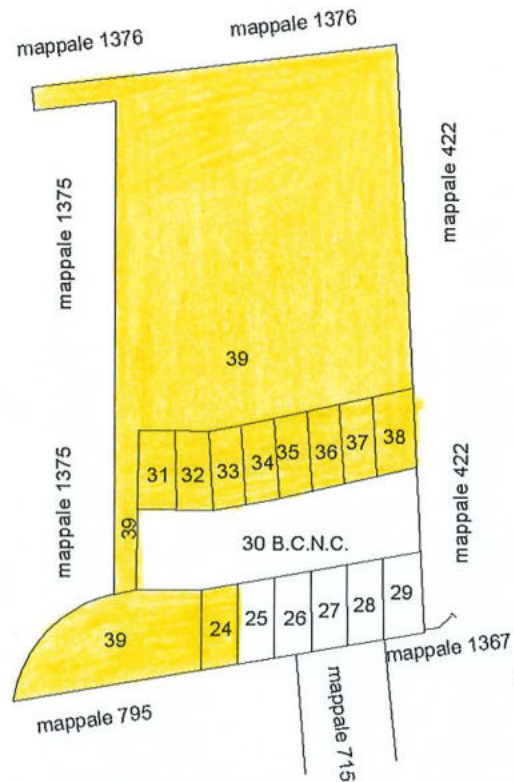

PIANTA PIANO TERRA

Ultima planimetria in atti

**Agenzia del Territorio
CATASTO FABBRICATI
Ufficio Provinciale di
Savona**

Dichiarazione protocollo n. SV0018096 del 17/02/2012

Planimetria di u.i.u. in Comune di Albenga

Regione Rapalline (campochiesa)

civ. SNC

Identificativi Catastali:

Sezione: CAM

Foglio: 9

Particella: 1374

Subalterno: 24

Compilata da:

Dalmasso Luca

Iscritto all'albo:


Geometri

Prov. Savona


N. 01369

Scheda n. 1

Scala 1:200

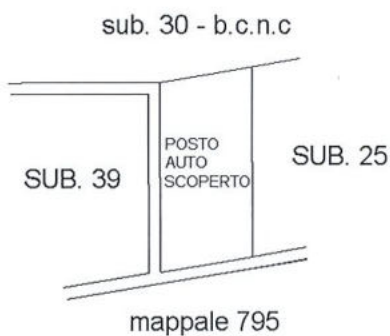

PIANTA PIANO TERRA

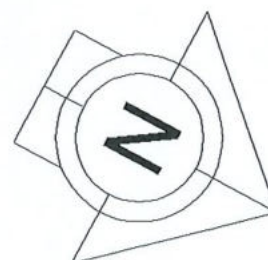

Ultima planimetria in atti

Catasto dei Fabbricati - Situazione al 20/02/2023 - Comune di ALBENGA(A145) - < Sez. urbana CAM - Foglio 9 - Particella 1374 - Subalterno 24 >
REGIONE D A B A T T I N E - C N C D I C C T

**Agenzia del Territorio
CATASTO FABBRICATI
Ufficio Provinciale di
Savona**

Dichiarazione protocollata n. SV0018096 del 17/02/2012

Planimetria di u.i.u. in Comune di Albenga

Regione Rapalline (campochiesa)

civ. SNC

Identificativi Catastali:

Sezione: CAM

Foglio: 9

Particella: 1374

Subalterno: 31

Compilata da:
Dalmasso Luca


Iscritto all'albo:
Geometri

Prov. Savona


N. 01369

Scheda n. 1

Scala 1:200

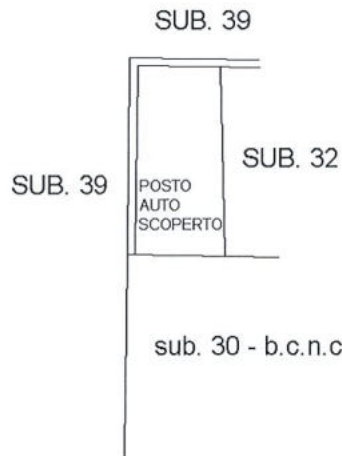

PIANTA PIANO TERRA

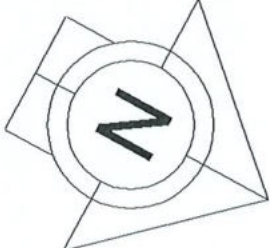

Ultima planimetria in atti

Catasto dei Fabbricati - Situazione al 20/02/2023 - Comune di ALBENGA(A145) - < Sez. urbana CAM - Foglio 9 - Particella 1374 - Subalterno 31 >
REGIONE P A D A T T I N E - S N C B I A N C T

**Agenzia del Territorio
CATASTO FABBRICATI
Ufficio Provinciale di
Savona**

Dichiarazione protocollo n. SV0018096 del 17/02/2012

Planimetria di u.i.u. in Comune di Albenga

Regione Rapalline (campochiesa)

civ. SNC

Identificativi Catastali:

Sezione: CAM

Foglio: 9

Particella: 1374

Subalterno: 32

Compilata da:
Dalmaso Luca


Iscritto all'albo:
Geometri

Prov. Savona


N. 01369

Scheda n. 1

Scala 1:200

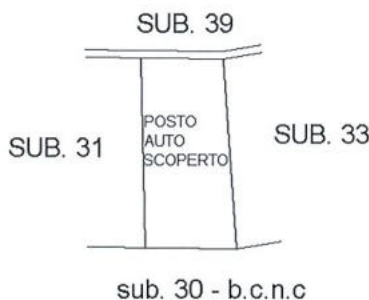

PIANTA PIANO TERRA

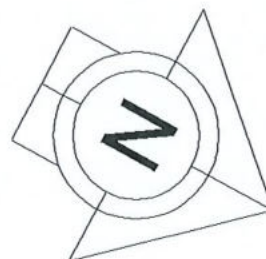

Ultima planimetria in atti

Catasto dei Fabbricati - Situazione al 20/02/2023 - Comune di ALBENGA(A145) - < Sez. urbana CAM - Foglio 9 - Particella 1374 - Subalterno 32 >
REGIONE D A B A T T I N E - C A T A S T O

**Agenzia del Territorio
CATASTO FABBRICATI
Ufficio Provinciale di
Savona**

Dichiarazione protocollo n. SV0018096 del 17/02/2012

Planimetria di u.i.u. in Comune di Albenga

Regione Rapalline (campochiesa)

civ. SNC

Identificativi Catastali:

Sezione: CAM

Foglio: 9

Particella: 1374

Subalterno: 33

Compilata da:
Dalmasso Luca


Iscritto all'albo:
Geometri

Prov. Savona


N. 01369

Scheda n. 1

Scala 1:200

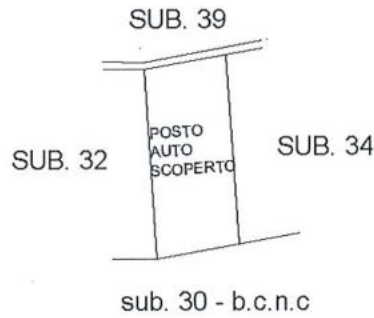

PIANTA PIANO TERRA

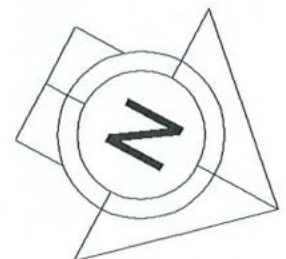

Catasto dei Fabbricati - Situazione al 20/02/2023 - Comune di ALBENGA(A145) - < Sez. urbana CAM - Foglio 9 - Particella 1374 - Subalterno 33 >
REGIONE P A D A T T I N E - S N C B I O C C T

Ultima planimetria in atti

**Agenzia del Territorio
CATASTO FABBRICATI
Ufficio Provinciale di
Savona**

Dichiarazione protocollo n. SV0018096 del 17/02/2012

Planimetria di u.i.u. in Comune di Albenga

Regione Rapalline (campochiesa)

civ. SNC

Identificativi Catastali:

Sezione: CAM
Foglio: 9
Particella: 1374
Subalterno: 34

Compilata da:
Dalmasso Luca


Iscritto all'albo:
Geometri

Prov. Savona


N. 01369

Scheda n. 1

Scala 1:200

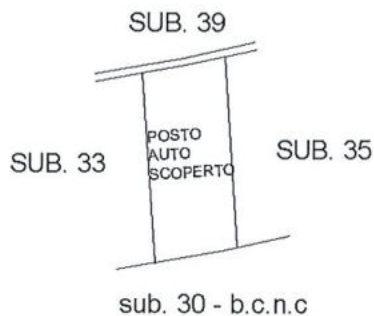

PIANTA PIANO TERRA

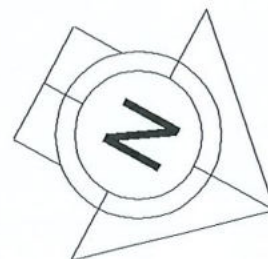

Ultima planimetria in atti

**Agenzia del Territorio
CATASTO FABBRICATI
Ufficio Provinciale di
Savona**

Dichiarazione protocollo n. SV0018096 del 17/02/2012

Planimetria di u.i.u. in Comune di Albenga

Regione Rapalline (campochiesa)

civ. SNC

Identificativi Catastali:

Sezione: CAM

Foglio: 9

Particella: 1374

Subalterno: 35

Compilata da:
Dalmasso Luca


Iscritto all'albo:
Geometri

Prov. Savona


N. 01369

Scheda n. 1

Scala 1:200

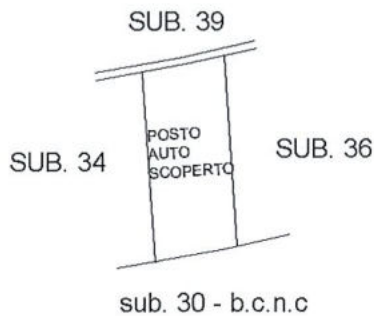

PIANTA PIANO TERRA

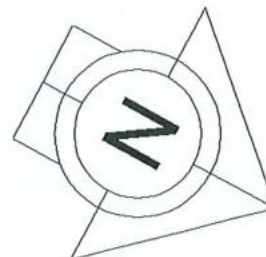

Ultima planimetria in atti

Catasto dei Fabbricati - Situazione al 20/02/2023 - Comune di ALBENGA(A145) - < Sez. urbana CAM - Foglio 9 - Particella 1374 - Subalterno 35 >
REGIONE P A D A T T I N E - C A T A S T O

**Agenzia del Territorio
CATASTO FABBRICATI
Ufficio Provinciale di
Savona**

Dichiarazione protocollo n. SV0018096 del 17/02/2012

Planimetria di u.i.u. in Comune di Albenga

Regione Rapalline (campochiesa)

civ. SNC

Identificativi Catastali:

Sezione: CAM

Foglio: 9

Particella: 1374

Subalterno: 36

Compilata da:
Dalmasso Luca


Iscritto all'albo:
Geometri

Prov. Savona


N. 01369

Scheda n. 1

Scala 1:200

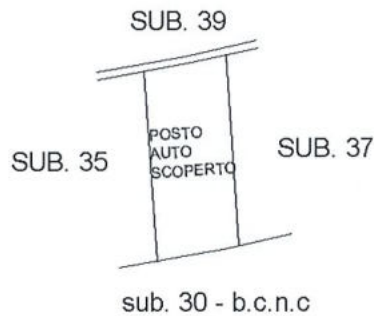

PIANTA PIANO TERRA

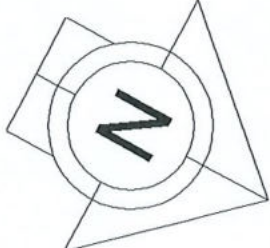

Ultima planimetria in atti

Catasto dei Fabbricati - Situazione al 20/02/2023 - Comune di ALBENGA(A145) - < Sez. urbana CAM - Foglio 9 - Particella 1374 - Subalterno 36 >
REGIONE PADATINE - SNC BIANCO T

**Agenzia del Territorio
CATASTO FABBRICATI
Ufficio Provinciale di
Savona**

Dichiarazione protocollata n. SV0018096 del 17/02/2012

Planimetria di u.i.u. in Comune di Albenga

Regione Rapalline (campochiesa)

civ. SNC

Identificativi Catastali:

Sezione: CAM
Foglio: 9
Particella: 1374
Subalterno: 37

Compilata da:
Dalmasso Luca


Iscritto all'albo:
Geometri

Prov. Savona


N. 01369

Scheda n. 1

Scala 1:200

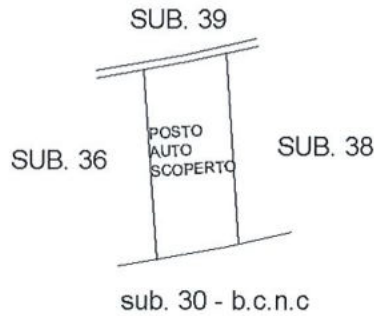

PIANTA PIANO TERRA

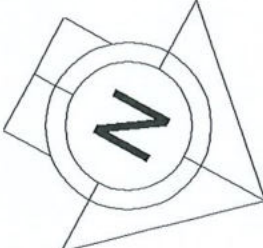

Ultima planimetria in atti

Catasto dei Fabbricati - Situazione al 20/02/2023 - Comune di ALBENGA(A145) - < Sez. urbana CAM - Foglio 9 - Particella 1374 - Subalterno 37 >
REGIONE DA DATI INFORMATICA

**Agenzia del Territorio
CATASTO FABBRICATI
Ufficio Provinciale di
Savona**

Dichiarazione protocollata n. SV0018096 del 17/02/2012

Planimetria di u.i.u. in Comune di Albenga

Regione Rapalline (campochiesa)

civ. SNC

Identificativi Catastali:

Sezione: CAM
Foglio: 9
Particella: 1374
Subalterno: 38

Compilata da:
Dalmaso Luca

Iscritto all'albo:
Geometri

Prov. Savona


N. 01369

Scheda n. 1

Scala 1:200



PIANTA PIANO TERRA

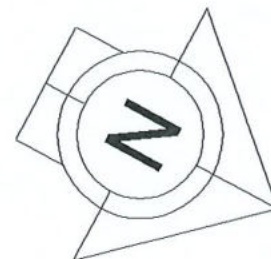

Catasto dei Fabbricati - Situazione al 20/02/2023 - Comune di ALBENGA(A.145) - < Sez. urbana CAM - Foglio 9 - Particella 1374 - Subalterno 38 >
REGIONE PADATINE n. SNC B.0000 T

Ultima planimetria in atti