



MODULARIO
F. rig. rend. 407





MINISTERO DELLE FINANZE
DIREZIONE GENERALE DEL CATASTO E DEI SS.TT.EE.
CATASTO EDILIZIO URBANO (RDL 13-4-1939, n. 652)


MOD. 0M (C)

LIRE
350

Planimetria di u.i.u. in Comune di **ERACLEA** via **G. Pascoli** civ. **37**

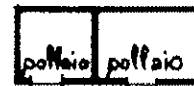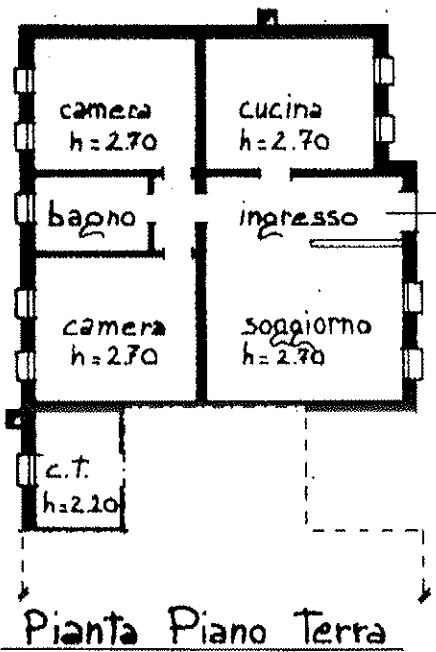


Pianta Piano Terra hm. 1.70

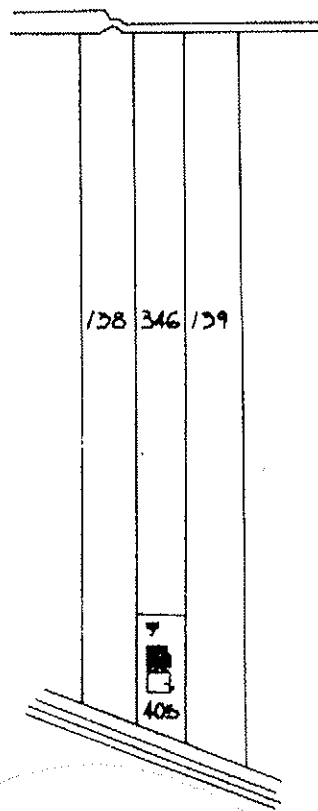

Estratto di Mappa
Comune di Eraclea
Fa. 50 Madd. 405-346

scala 1:4000

ORIENTAMENTO

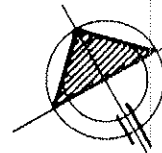

SCALA DI 1:20

Dichiarazione di N.C.

Denuncia di variazione

Compilata dal **geom.**

(nome, cognome e nome)

RISERVATO ALL'UFFICIO

Presentazione: 21/09/1993 - Data: 05/09/2024 - n. F106356 - Richiedente: CHRMTN90H50L736P
Formato di acquisizione: A4 (210x297) - Formato stampa: A4 (210x297)
n. **50** sub **5**

Catasto - Fabbricati - Selezioni al 05/09/2024 - Comune di ERACLEA (D415) - Foglio 50 - Particella 405 - Subalterno 5

MODULARIO
F. rig. rend. 487




MINISTERO DELLE FINANZE
DIREZIONE GENERALE DEL CATASTO E DEI SS.TT.EE.

MOD. BN (C


CATASTO EDILIZIO URBANO

LIRE
350

Planimetria di u.i.u. in Comune di **ERACLEA** via **G. Pascoli** civ.

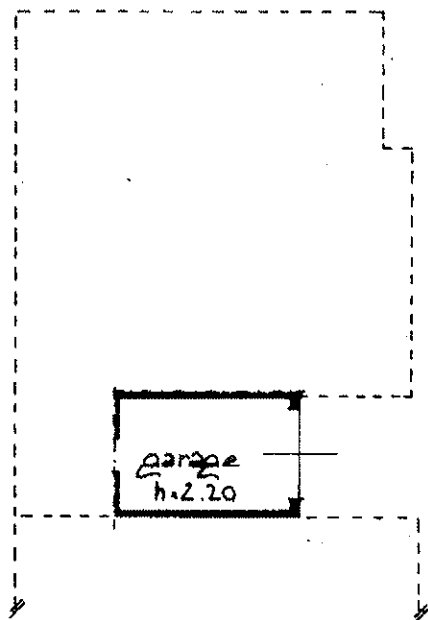


Pianta Piano Terra

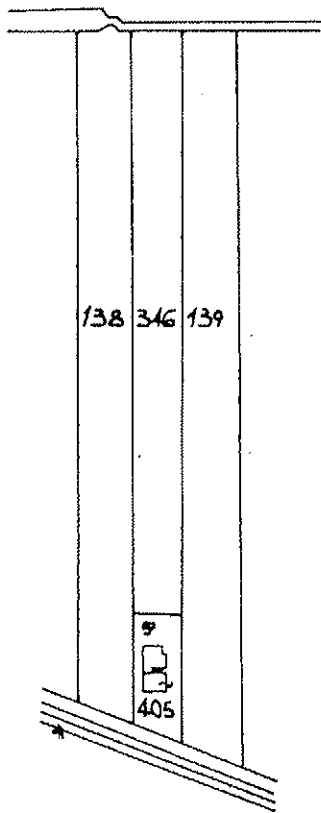

Estratto di Mappa
Comune di Eraclea
Fg. 50 Madd. 405-346
scala 1:4000

ORIENTAMENTO

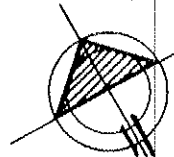

SCALA DI 1:2000

Dichiarazione di N.C.
Denuncia di variazione
Catasto planimetria in atti

Compilata dal **geom. [redacted]**

RISERVATO ALL'UFFICIO

presentazione: 21/09/1993 - Data: 05/09/2024 - n. F106357 - Richiedente: CHRM FN70H50L736P

formato di acquisizione: A4 (210x297) della provincia di **[redacted]**

n. **405** sub. **6** data **08.06.92**

uscu 01
Fabbriati - Situazione al 05/09/2024 - Comune di ERACLEA(DH15) - < Foglio 50 - Particella 405 - Subalterno 6 >