

# COMUNE DI MOMPERONE

Frazione Giarella nr. 2

NCEU - Foglio 3 Particella 248  
- Foglio 3 Particella 254

NCT - Foglio 3 Particella 252

## STRALCIO MAPPALE

Proprietà [REDACTED]



**Agenzia del Territorio  
CATASTO FABBRICATI  
Ufficio Provinciale di  
Alessandria**

Dichiarazione protocollo n. AL0035560 del 02/03/2006

Planimetria di u.i.u. in Comune di Momperone

Via Giarella

civ. 2

Identificativi Catastali:

Sezione:  
Foglio: 3  
Particella: 248  
Subalterno:

Compilata da:  
Ferrari Andrea

Iscritto all'albo:  
Geometri




Prov. Alessandria

N. 2075

Scheda n. 1      Scala 1:200

PIANTA PIANO TERRENO

PIANTA PIANO PRIMO

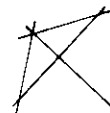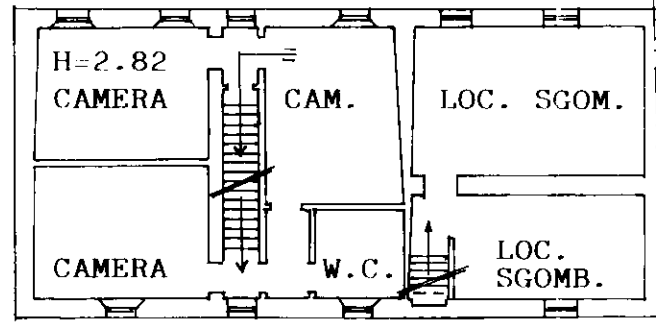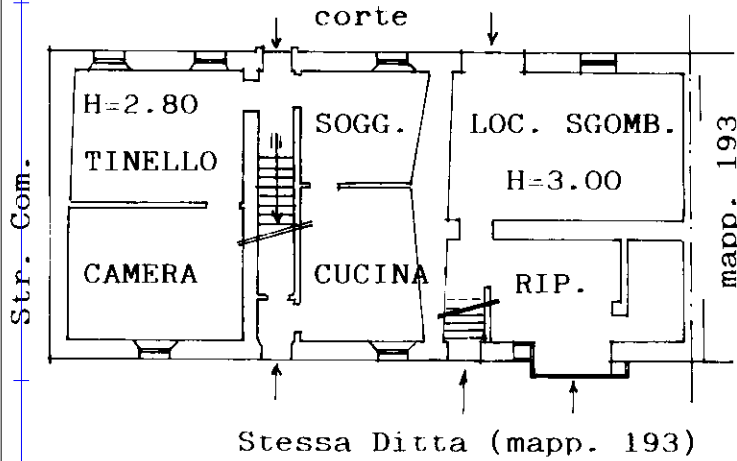

**Agenzia del Territorio  
CATASTO FABBRICATI  
Ufficio Provinciale di  
Alessandria**

Dichiarazione protocollo n. AL0035560 del 02/03/2006

Planimetria di u.i.u. in Comune di Momperone

Via Giarella

civ. 2

Identificativi Catastali:

Sezione:

Foglio: 3

Particella: 248

Subalterno:

Compilata da:  
Ferrari Andrea

Iscritto all'albo:  
Geometri


Prov. Alessandria

N. 2075


Scheda n. 2

Scala 1:200

**PIANTA PIANO SECONDO**

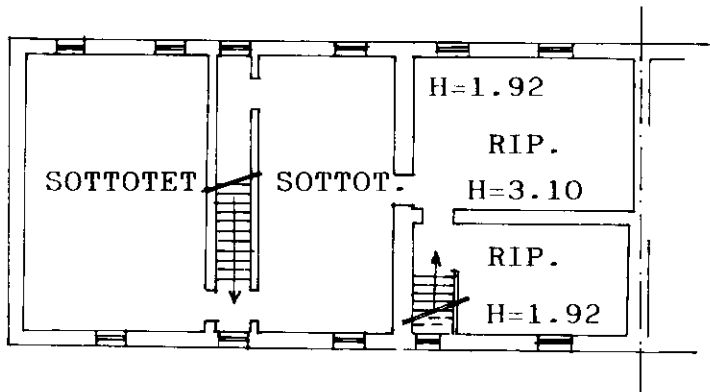

**PIANTA PIANO TERRENO**

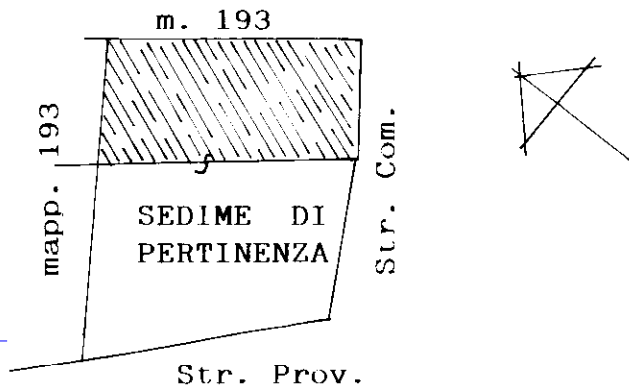

Ultima planimetria in atti

**Agenzia del Territorio  
CATASTO FABBRICATI  
Ufficio Provinciale di  
Alessandria**

Dichiarazione protocollo n. AL0169131 del 12/10/2006

Planimetria di u.i.u. in Comune di Momperone

Via Giarella

civ. SNC

Identificativi Catastali:

Sezione:

Foglio: 3

Particella: 254

Subalterno:

Compilata da:  
Ferrari Andrea

Iscritto all'albo:  
Geometri


Prov. Alessandria

N. 2075

Scheda n. 1

Scala 1:500

**PIANTA PIANO TERRENO**

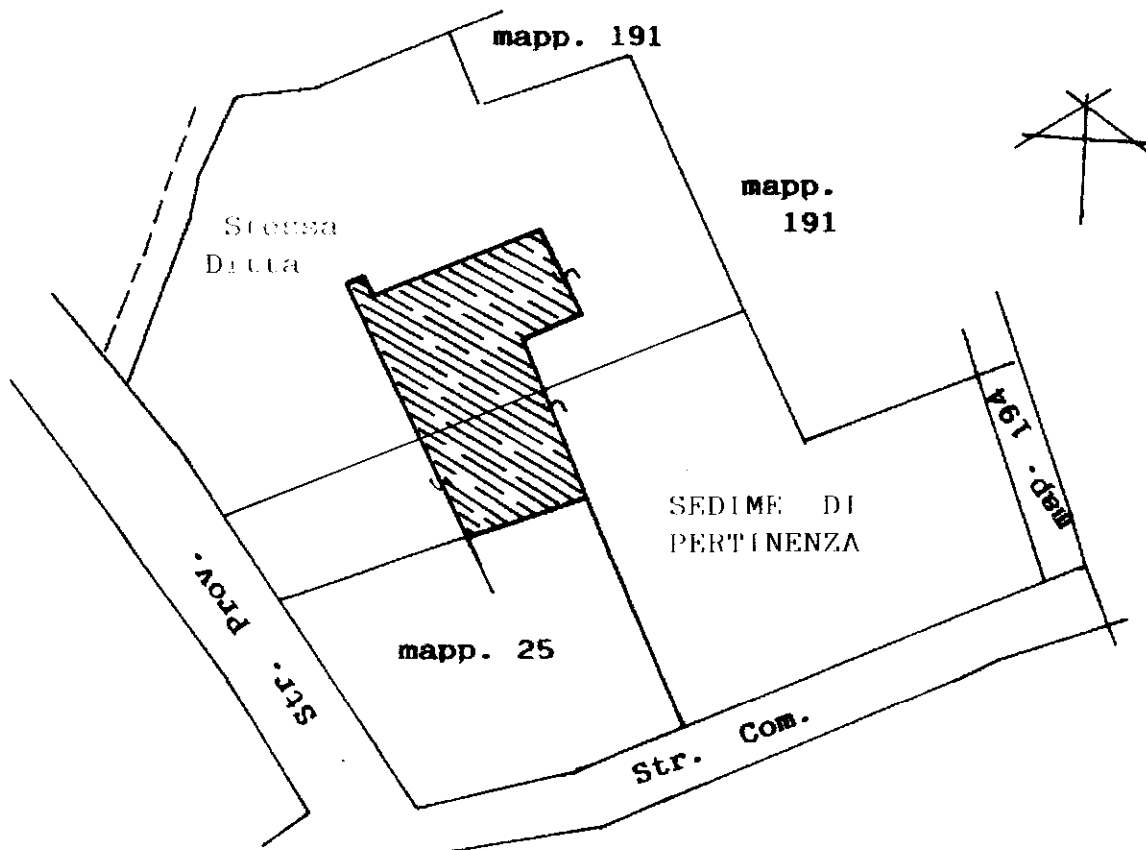

Ultima planimetria in atti

Catasto dei Fabbricati - Situazione al 23/12/2023 - Comune di MOMPERONE(F320) - < Foglio 3 - Particella 254 - Subalterno >  
Firmato DA: [MOMPERONE@ARUBAPEC.S.P.A.](#) NG CA 3 Serial#: 6f975890a8b4d28b1c333ced8e22a98cb



**Agenzia del Territorio  
CATASTO FABBRICATI  
Ufficio Provinciale di  
Alessandria**

Dichiarazione protocollo n. AL0169131 del 12/10/2006

Planimetria di u.i.u. in Comune di Momperone

Via Giarella

civ. SNC

Identificativi Catastali:

Sezione:

Foglio: 3

Particella: 254

Subalterno:

Compilata da:  
Ferrari Andrea

Iscritto all'albo:  
Geometri


Prov. Alessandria

N. 2075


Scheda n. 2

Scala 1:200

PIANTA PIANO TERRENO

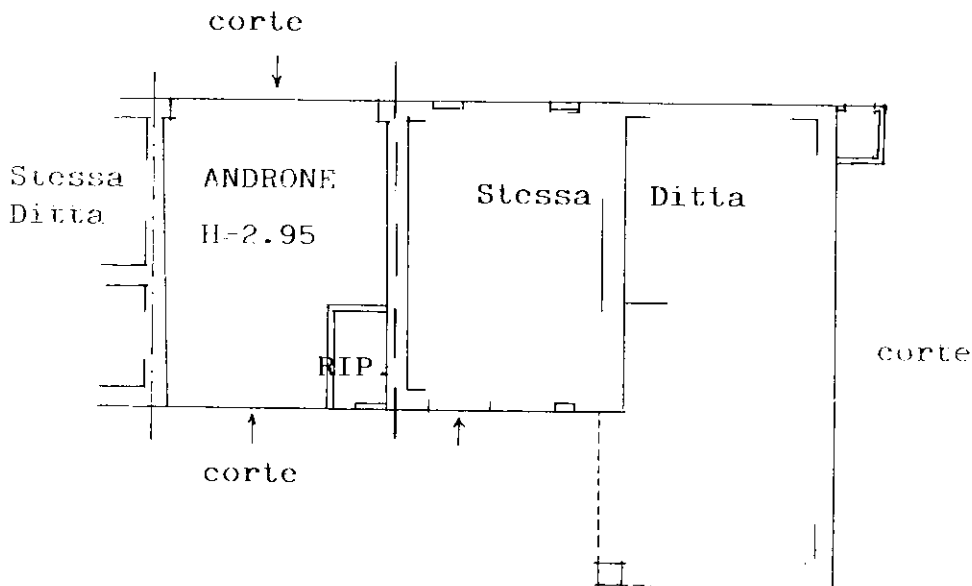

PIANTA PIANO PRIMO

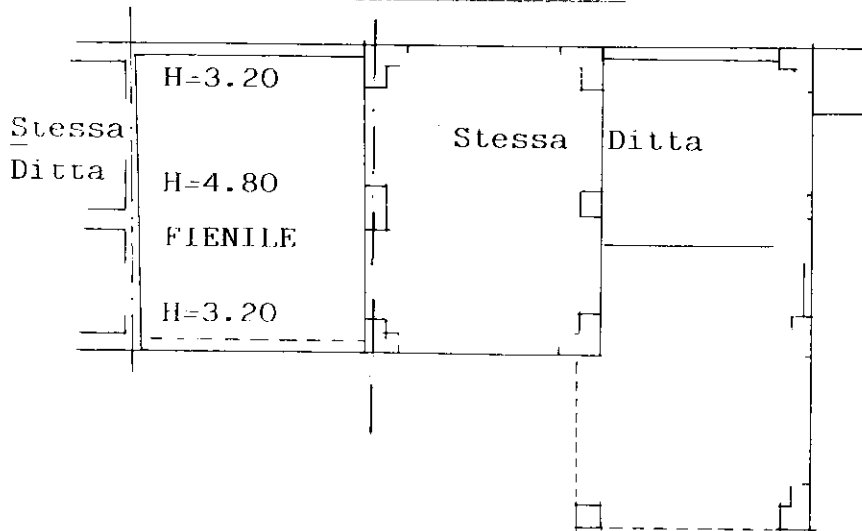

Ultima planimetria in atti

Catasto dei Fabbricati - Situazione al 23/12/2023 - Comune di MOMPERONE(F320) - < Foglio 3 - Particella 254 - Subalterno >  
Firmato DA: [signature] ARUBAPEC S.P.A. NG CA 3 Serial#: 61975890a8b4428b1c333ced8e22a98cb

