

3.4 Planimetria Catastale (scala 1/200) Fg. 46 P.IIa 612 Sub. 7 e P.IIa 694 (Grafate)

Data presentazione: 02/02/2000 - Data: 10/05/2024 - n. T52880 - Richiedente: SGNMRC64S27H501A

MODULARIO
F. rig. rend. 497




MINISTERO DELLE FINANZE
DIPARTIMENTO DEL TERRITORIO
CATASTO EDILIZIO URBANO (RDL 13-4-1939, n. 652)

MOD. **BN** (CEU)


LIRE
200

Planimetria di u.i.u. in Comune di FARA IN SABINA via HARTIGI DELLA RESISTENZA civ. 10

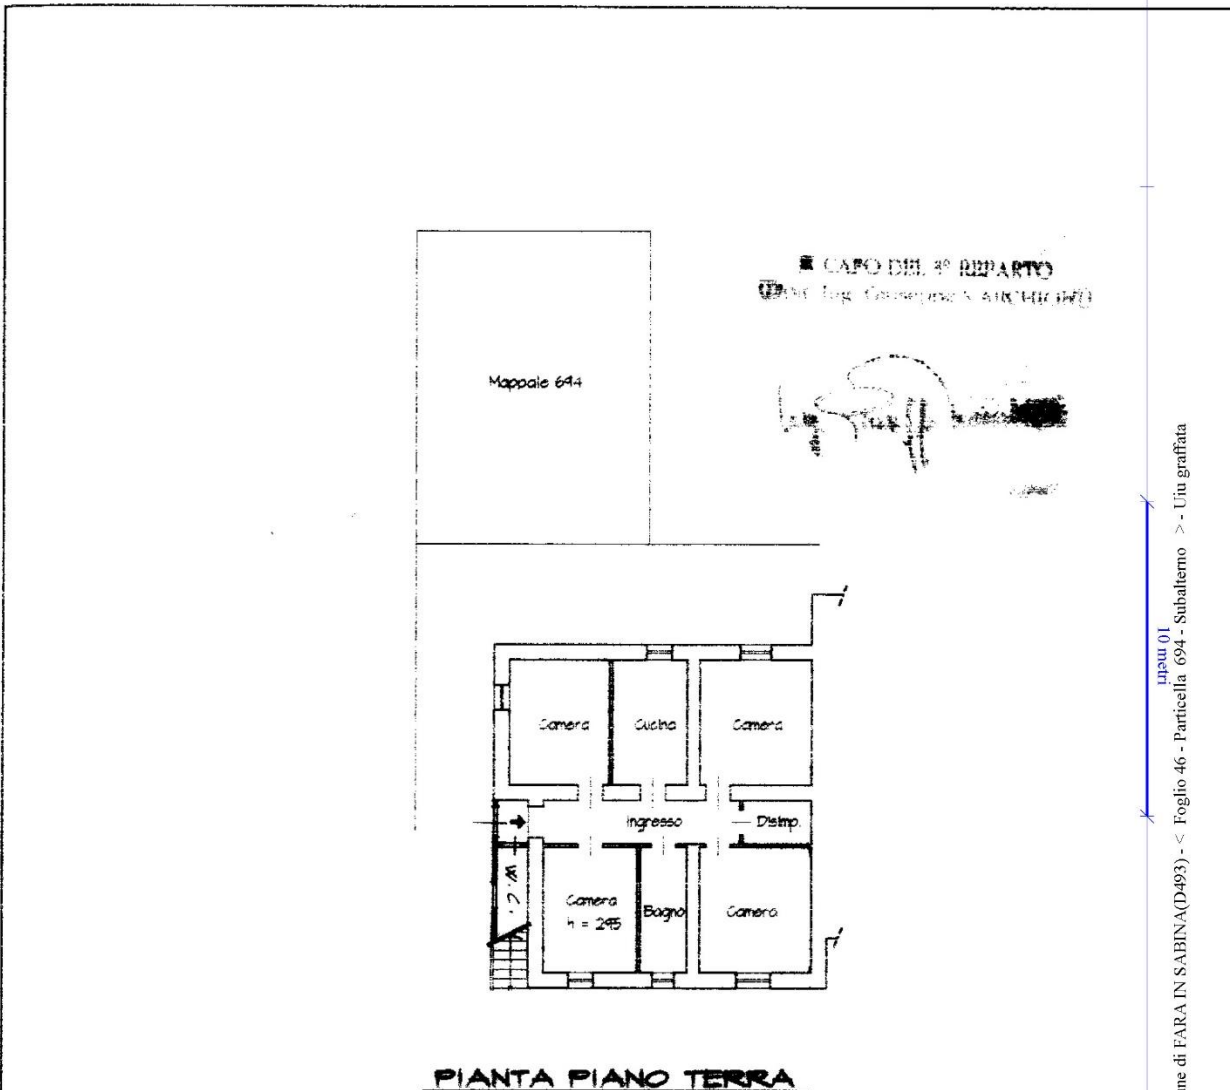

PIANTA PIANO TERRA

ORIENTAMENTO

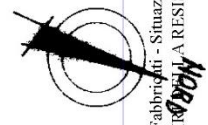

SCALA DI 1:200



Dichiarazione di N.C. <input type="checkbox"/> Denuncia di variazione <input checked="" type="checkbox"/> Ultima planimetria in atti	Compilata dal GEOMETRA CUPELLI RENZO (Titolo, cognome e nome) Scritto all'atto del GEOMETRA CUPELLI RENZO n. 612 sub F data 24.01.2000 Firma	RISERVATO ALL'UFFICIO protocollo del 2/2/2000
---	---	--------------------------------------------------

Catasto di Fabriano - Situazione al 10/05/2024 - Comune di FARA IN SABINA (D493) - < Foglio 46 - Particella 694 - Subalterno > - Uiu graffiata
 VIA M.A. A RESISTENZA n. 10 Piano T