

**Agenzia del Territorio  
CATASTO FABBRICATI  
Ufficio Provinciale di  
Venezia**

Dichiarazione protocollo n. VE0071988 del 15/04/2004

Planimetria di u.i.u. in Comune di Venezia - Venezia

Giudecca -corte Ferrando-

civ. 409/D

Identificativi Catastali:

Sezione: VE

Foglio: 18

Particella: 192

Subalterno: 14

Compilata da:

Zanon Stefano

Iscritto all'albo:

Geometri



Prov. Venezia

N. 2035

Scheda n. 1

Scala 1:200

### PIANTA PIANO TERRA

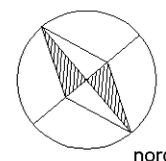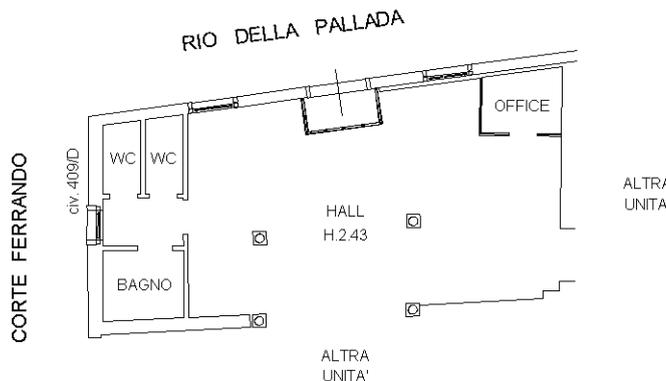

Ultima planimetria in atti