


Allegato 6

Identificazione dell'oggetto di stima

PIANTA PIANO SECONDO

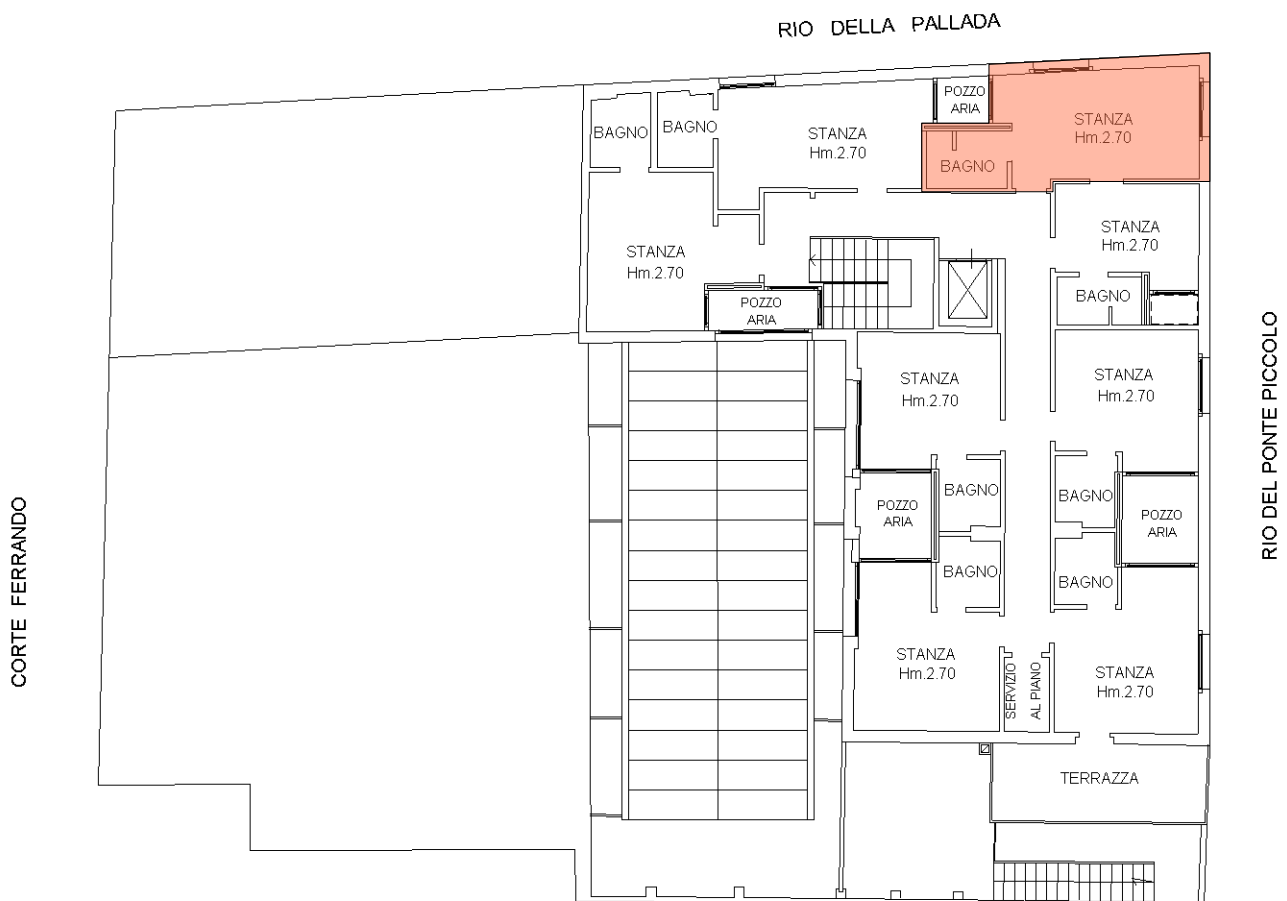

Scala 1:200

