


PIANTA PIANO PRIMO

Scala 1:200

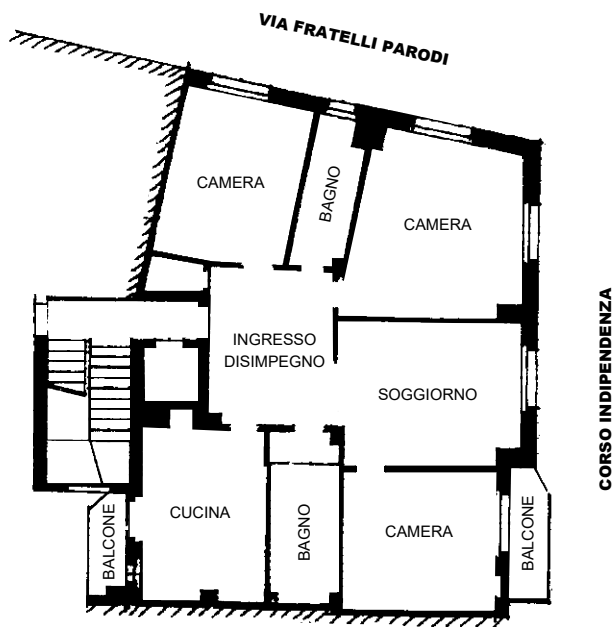

PIANTA CANTINA

Scala 1:200

