

Dichiarazione protocollo n. 000573778 del 25/06/2003

**Agenzia del Territorio  
CATASTO FABBRICATI  
Ufficio Provinciale di  
Milano**

Planimetria di u.i.u. in Comune di Milano

Via Sauli Sant'alessandro

civ. 16

Identificativi Catastali:

Sezione:

Foglio: 231

Particella: 506

Subalterno: 65

Compilata da:

Galbiati Benedetto

Iscritto all'albo:


Geometri

Prov. Milano

N. 5248

Scheda n. 1

Scala 1:200

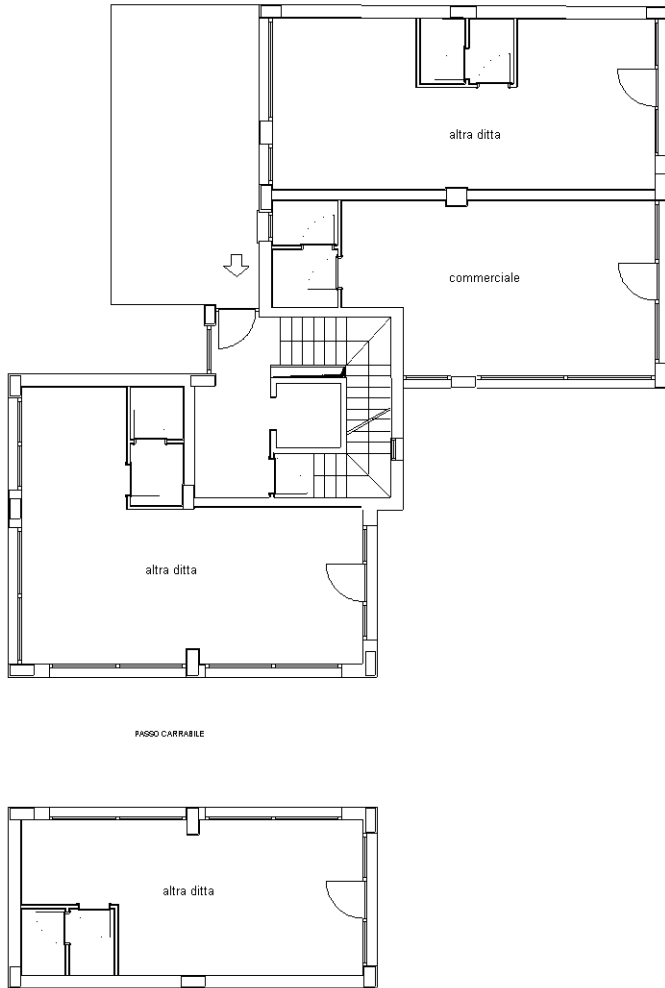

**pianta piano terreno  
h. 3.70**

Ultima planimetria in atti