

Dichiarazione protocollo n. 000661280 del 29/07/2003

**Agenzia del Territorio
CATASTO FABBRICATI
Ufficio Provinciale di
Milano**

Planimetria di u.i.u. in Comune di Milano

Via Sauli Sant'alessandro

civ. 16

Identificativi Catastali:

Sezione:

Foglio: 231

Particella: 506

Subalterno: 705

Compilata da:

Galbiati Benedetto

Iscritto all'albo:


Geometri

Prov. Milano


N. 5248

Scheda n. 1

Scala 1:200

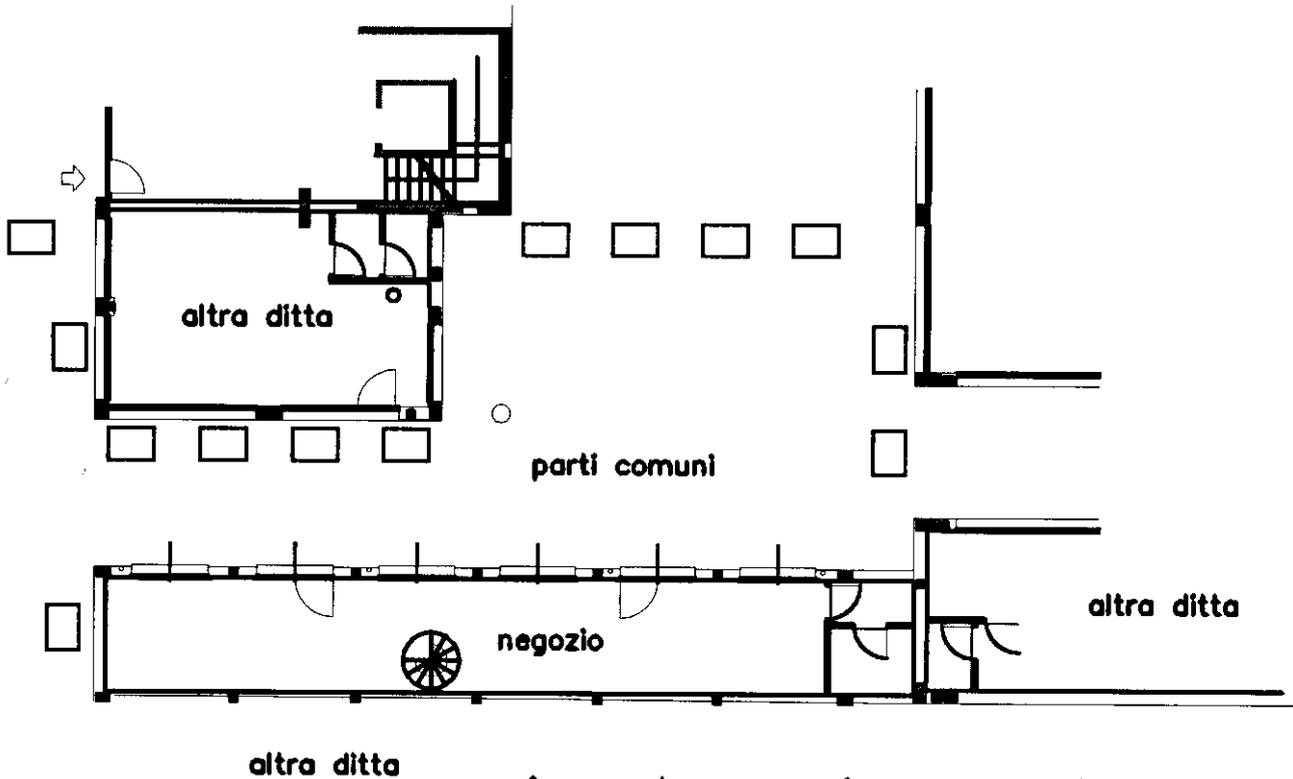

pianta piano terra
h. 3.70

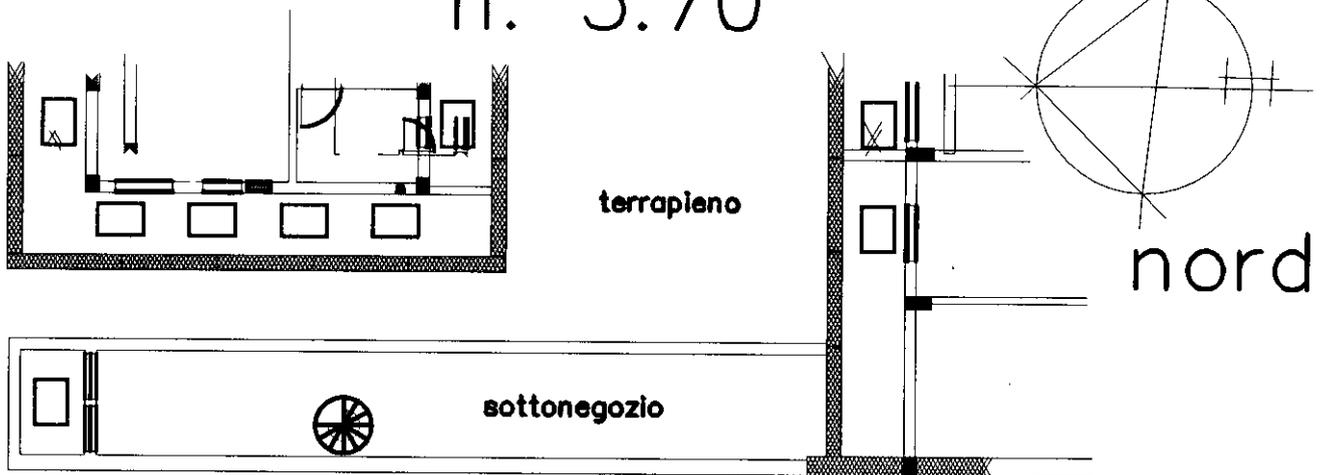

pianta primo interrato
h. 2.40

Ultima planimetria in atti