

**Agenzia del Territorio  
CATASTO FABBRICATI  
Ufficio Provinciale di  
Milano**

Dichiarazione protocollo n. 000661301 del 29/07/2003

Planimetria di u.i.u. in Comune di Milano

Via Oxilia

civ. 19

Identificativi Catastali:

Sezione:  
Foglio: 231  
Particella: 506  
Subalterno: 706


Compilata da:  
Galbiati Benedetto  
Iscritto all'albo:  
Geometri

Prov. Milano


N. 5248

Scheda n. 1

Scala 1:200

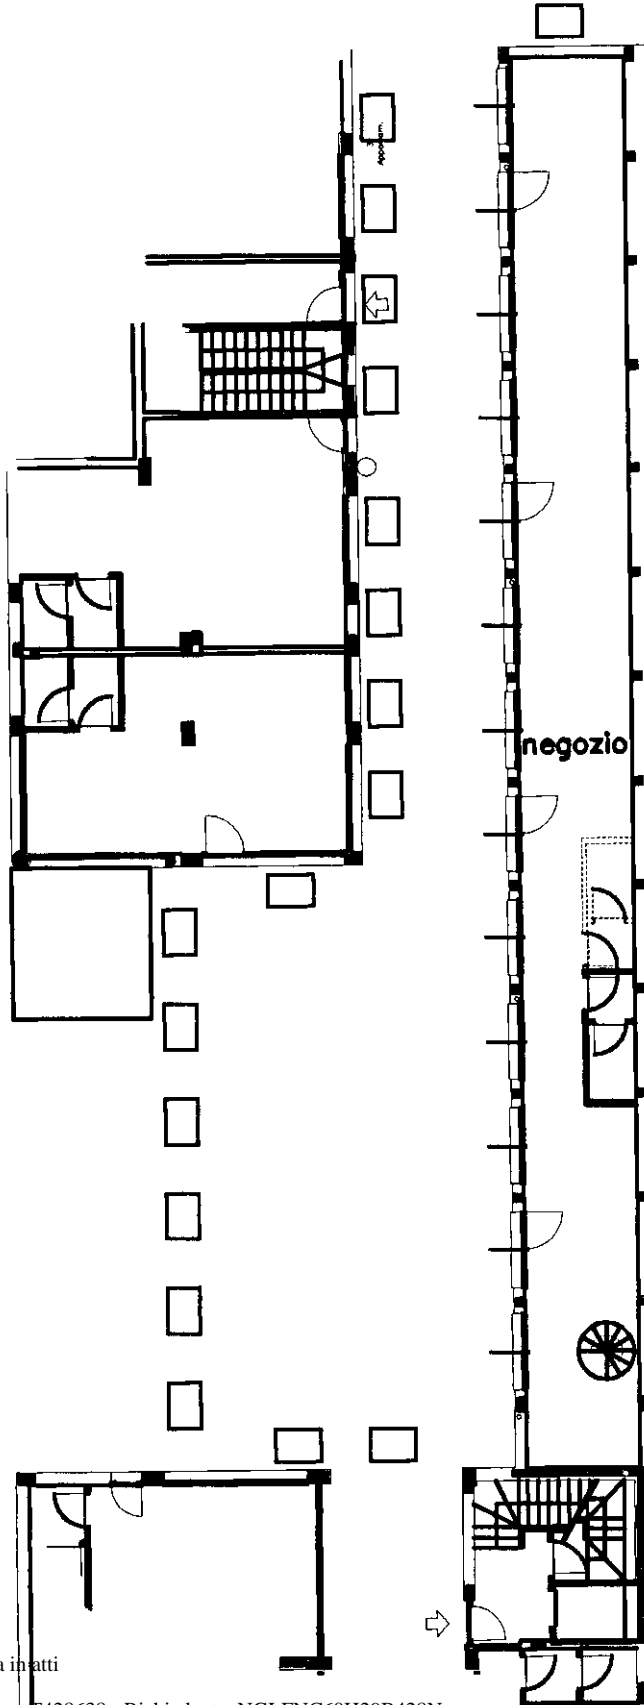

pianta piano terra  
h. 3.70

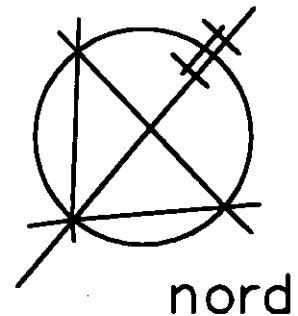

Ultima planimetria in atti

**Agenzia del Territorio  
CATASTO FABBRICATI  
Ufficio Provinciale di  
Milano**

Dichiarazione protocollo n. 000661301 del 29/07/2003

Planimetria di u.i.u. in Comune di Milano

Via Oxilia

civ. 19

Identificativi Catastali:

Sezione:  
Foglio: 231  
Particella: 506  
Subalterno: 706


Compilata da:  
Galbiati Benedetto  
Iscritto all'albo:  
Geometri

Prov. Milano

N. 5248

Scheda n. 2


Scala 1:200

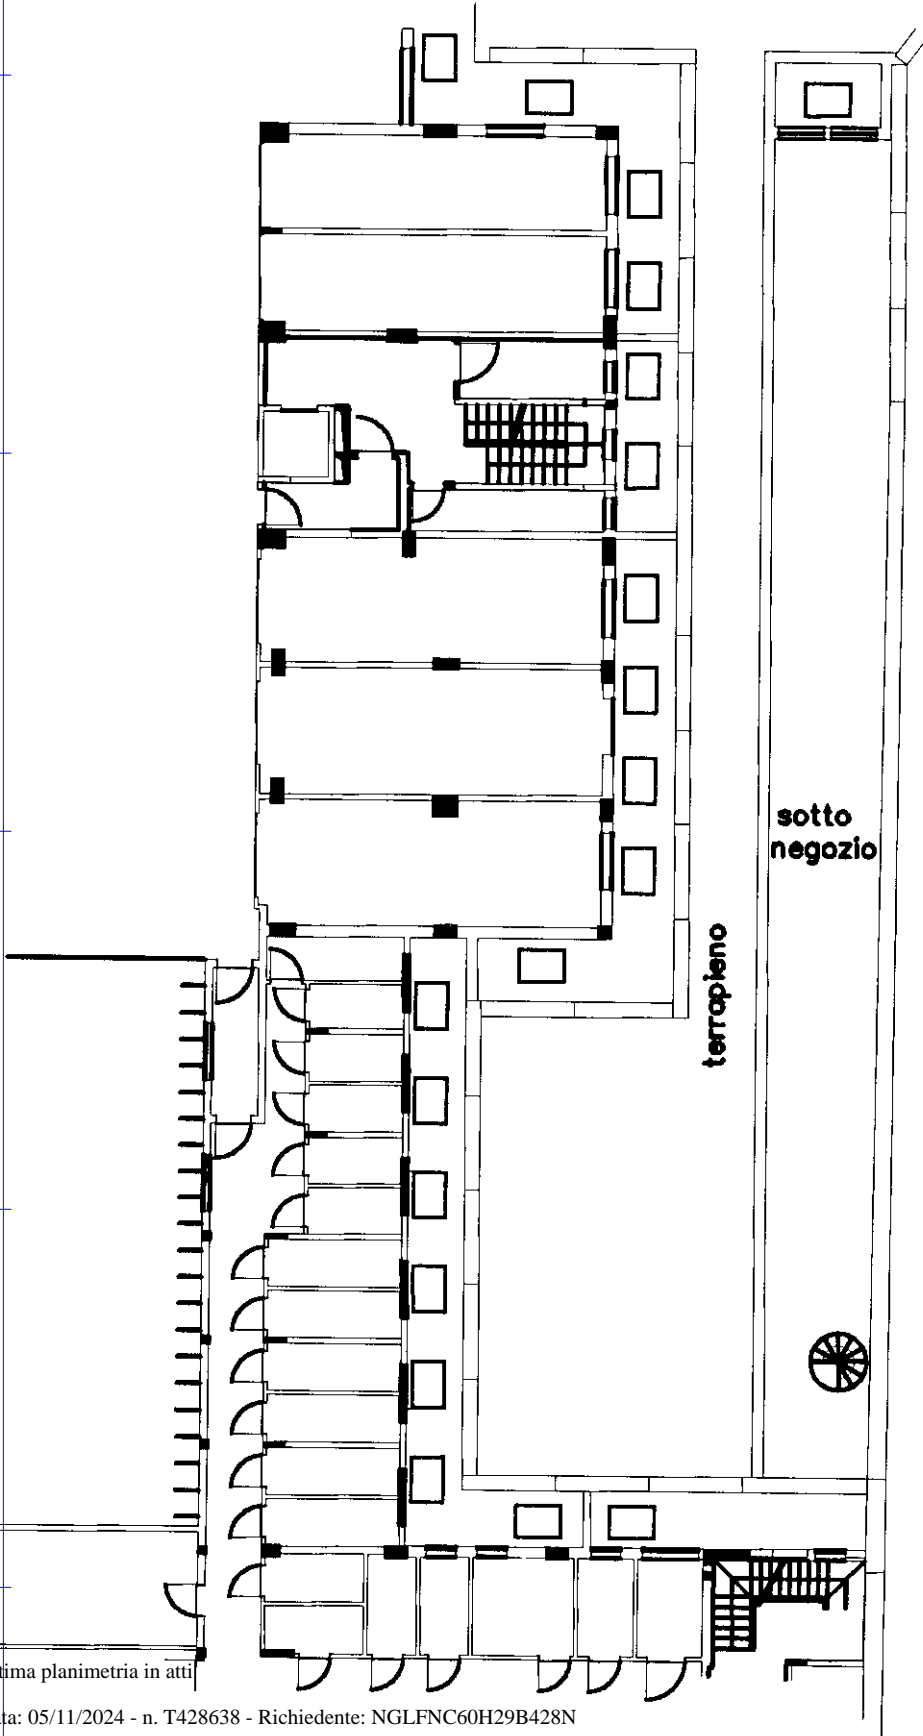

piano primo  
interrato  
h. 2.40

sotto  
negozio

terrapieno

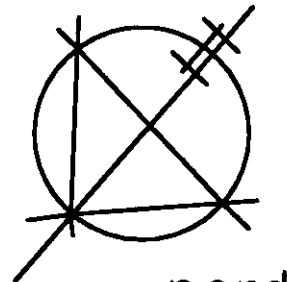

nord

Ultima planimetria in atti