

**Agenzia del Territorio  
CATASTO FABBRICATI  
Ufficio Provinciale di  
Milano**

Dichiarazione protocollo n. MI0110419 del 22/02/2006

Planimetria di u.i.u. in Comune di Milano

Via Oxilia Nino

civ. 19

Identificativi Catastali:

Sezione:

Foglio: 231

Particella: 506

Subalterno: 733

Compilata da:

Raimondi Lucchetti Angelo

Iscritto all'albo:

Geometri

Prov. Milano


N. 3650

Scheda n. 1


Scala 1:200

### *pianta piano S/1* (h = 340)

Via OXILIA

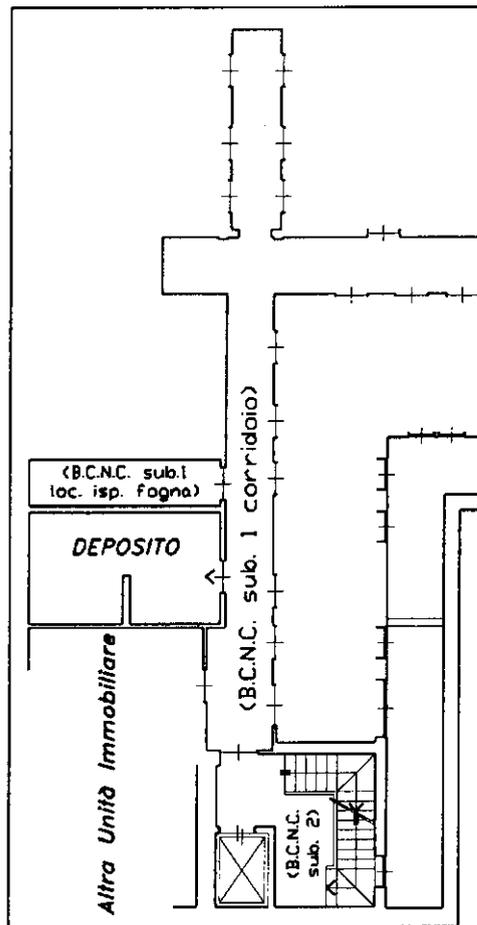

ORIENTAMENTO

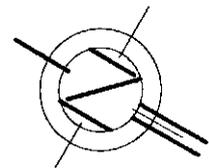

Ultima planimetria in atti