

Dichiarazione protocollo n. 000573778 del 25/06/2003

**Agenzia del Territorio
CATASTO FABBRICATI
Ufficio Provinciale di
Milano**

Planimetria di u.i.u. in Comune di Milano

Via Sauli Sant'alessandro

civ. 16

Identificativi Catastali:

Sezione:

Foglio: 231

Particella: 506

Subalterno: 66

Compilata da:

Galbiati Benedetto

Iscritto all'albo:



Geometri

Prov. Milano

N. 5248

Scheda n. 1

Scala 1:200

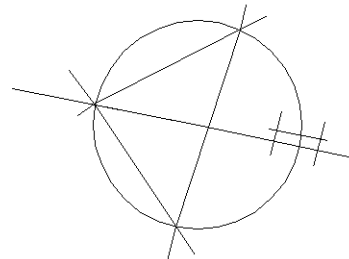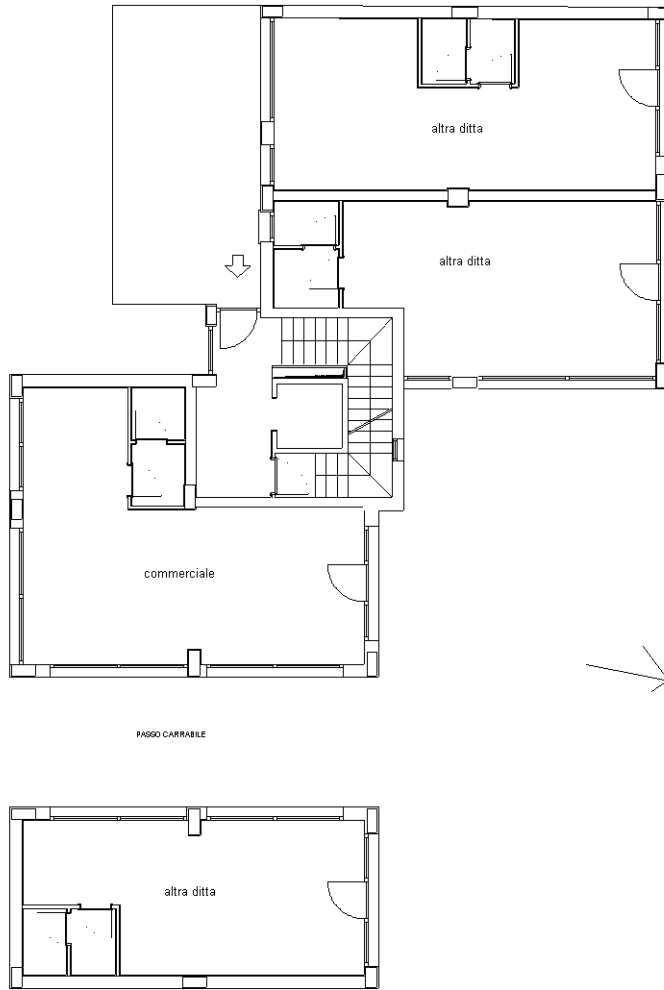

nord

pianta piano terreno

h. 3,70

Ultima planimetria in atti