


Tribunale di Velletri
Esecuzione immobiliare RG 37/2019
Dati catastali: foglio 37 particella 435 sub 6-11
Rilievo stato dei luoghi


Planimetria generale piano primo

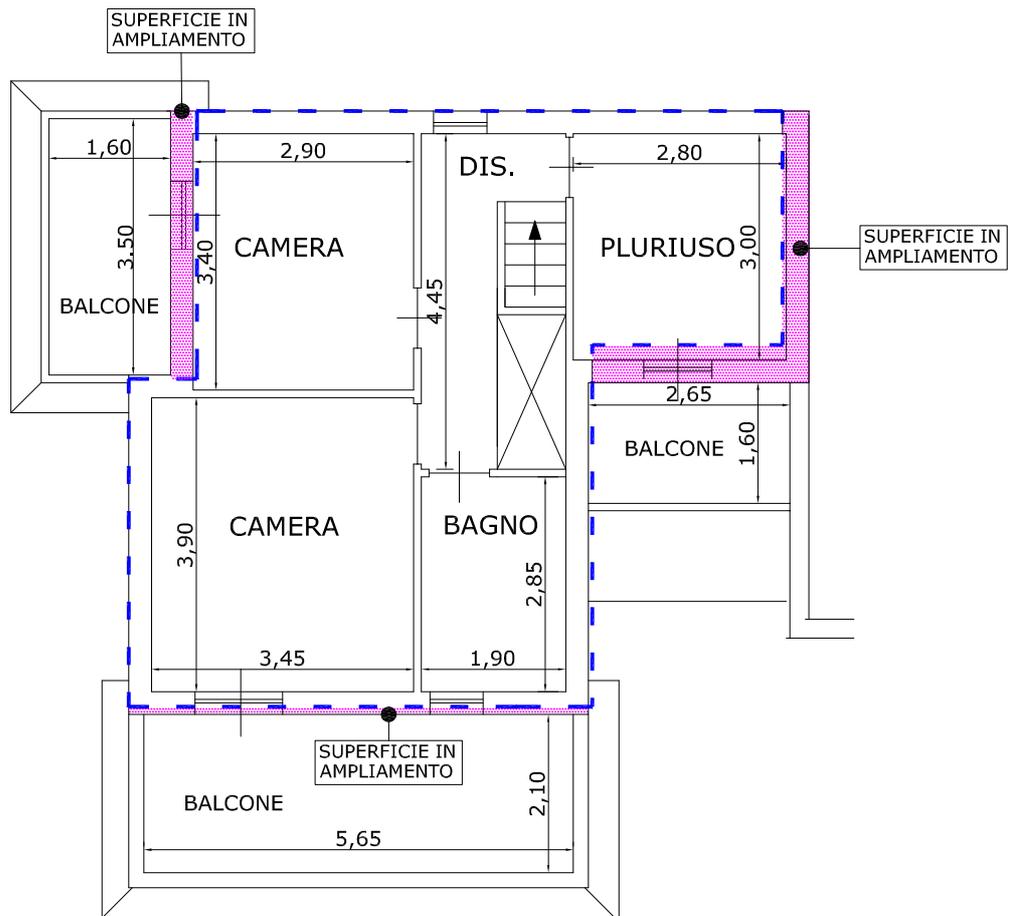

-  ZONA IN AMPLIAMENTO
-  SAGOMA PROGETTO APPROVATO

Tribunale di Velletri
 Esecuzione immobiliare RG 37/2019
 Dati catastali: foglio 37 particella 435 sub 6-11
 Rilievo stato dei luoghi

Planimetria generale piano terra

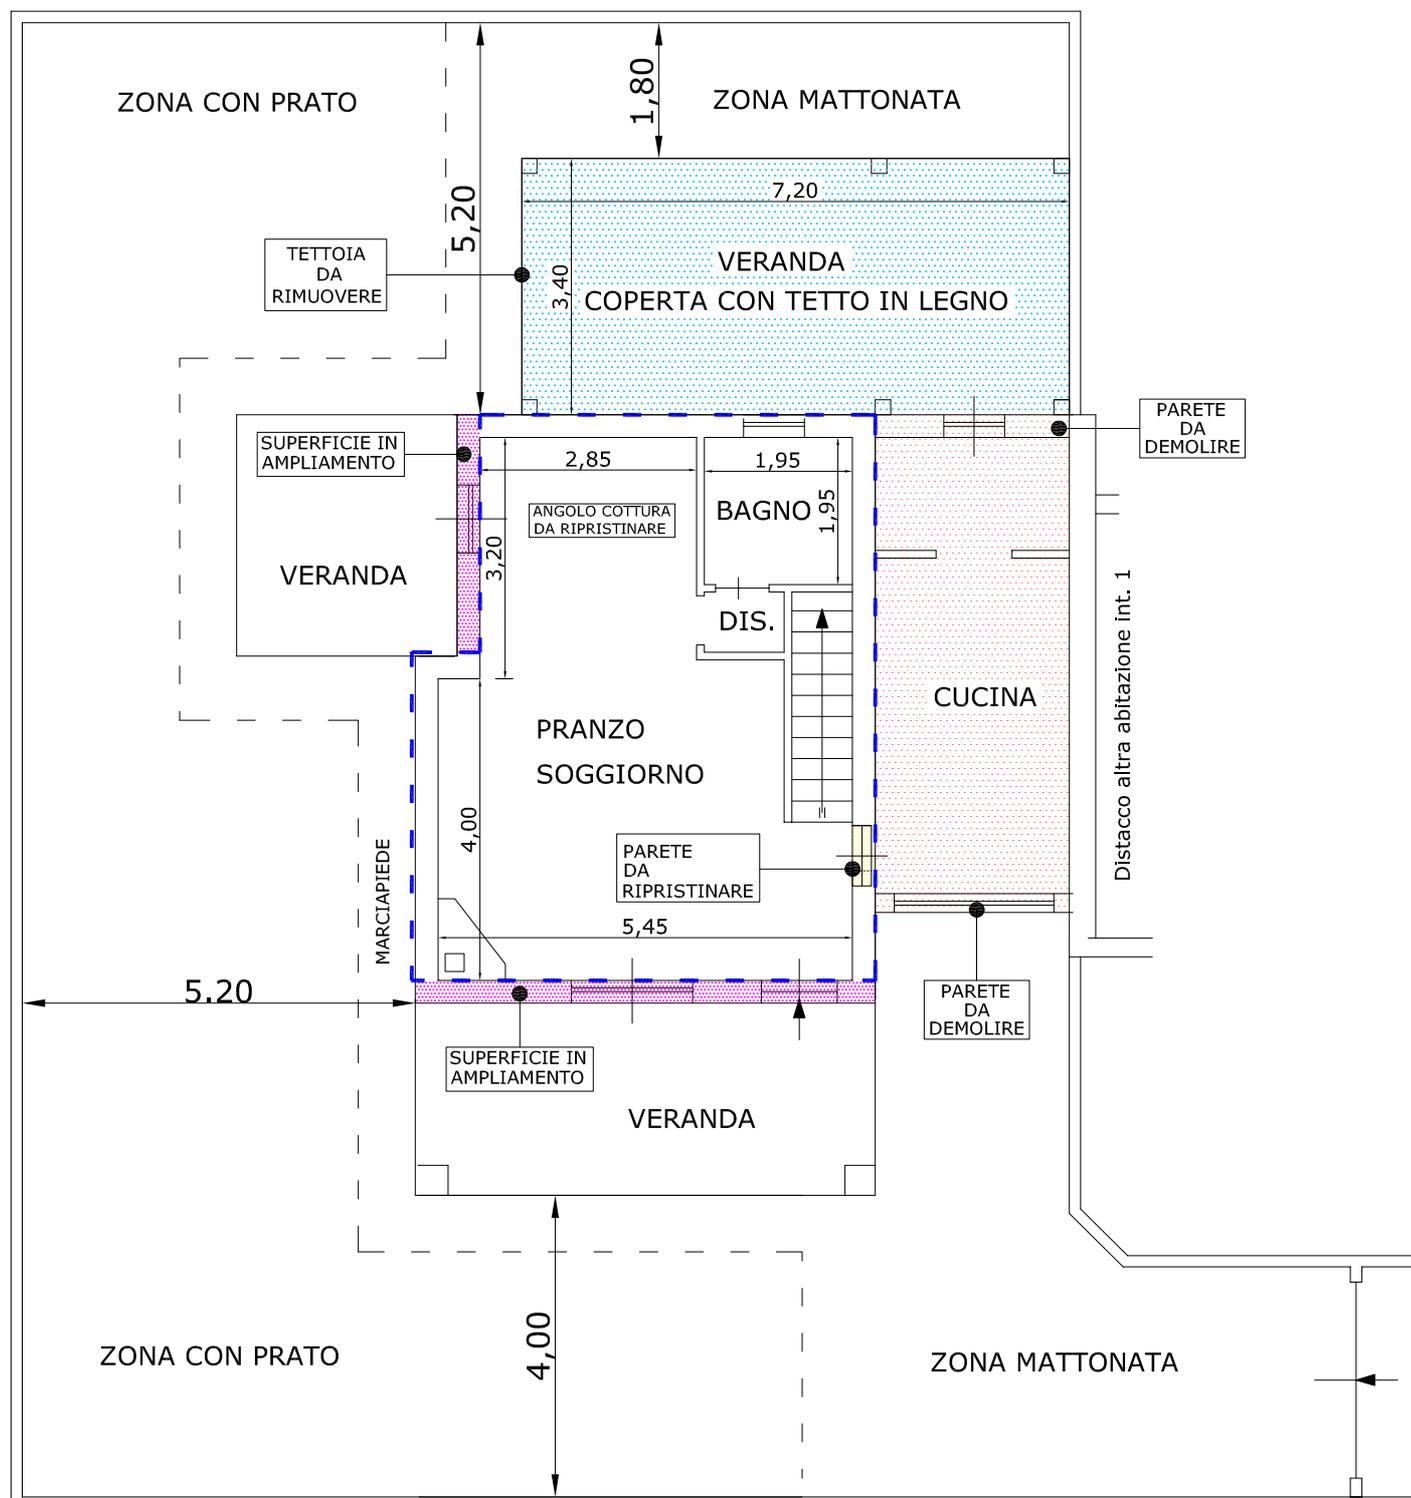

- VANO NON LEGITTIMATO DA RIPRISTINARE
- TETTOIA NON LEGITTIMATA DA RIMUOVERE
- PARETE DA RIPRISTINARE
- ZONA IN AMPLIAMENTO
- SAGOMA PROGETTO APPROVATO

Il tecnico rilevatore
 CTU Geom. Arnaldo Scerrato

**Agenzia del Territorio
CATASTO FABBRICATI
Ufficio Provinciale di
Roma**

Dichiarazione protocollo n. RM0487947 del 24/06/2004

Planimetria di u.i.u. in Comune di Anzio

Via Ugo Foscolo

civ. SC

Identificativi Catastali:

Sezione:

Foglio: 37

Particella: 435

Subalterno: 11

Compilata da:

Rinaldi Federico

Iscritto all'albo:
Geometri

Prov. Roma


N. 8572

Scheda n. 1


Scala 1:200

VILLINO B APP. INT. 2 P.T.-P.1° PART. 31

PART. 19

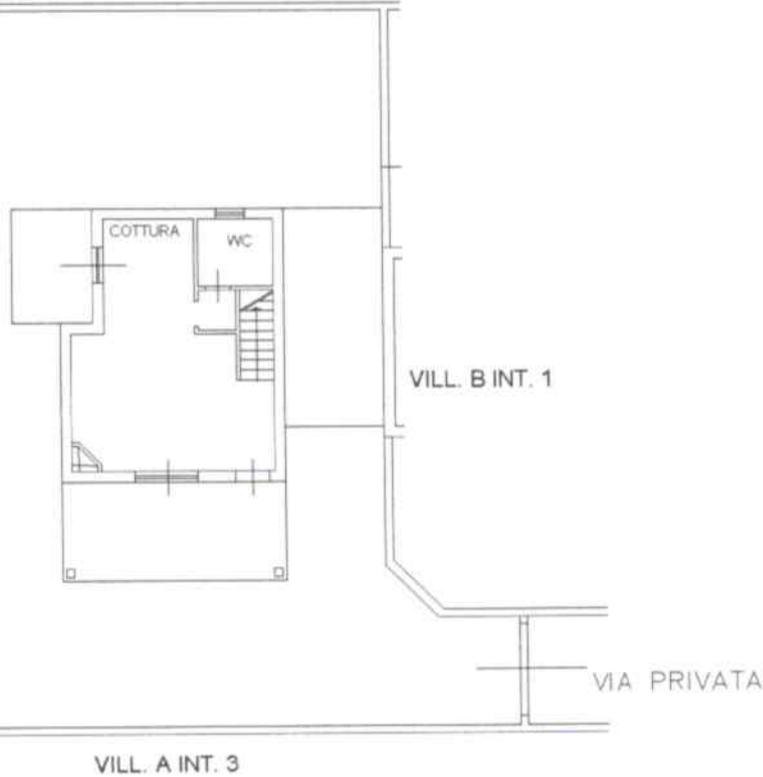

PIANTA PIANO TERRA
H=2.70

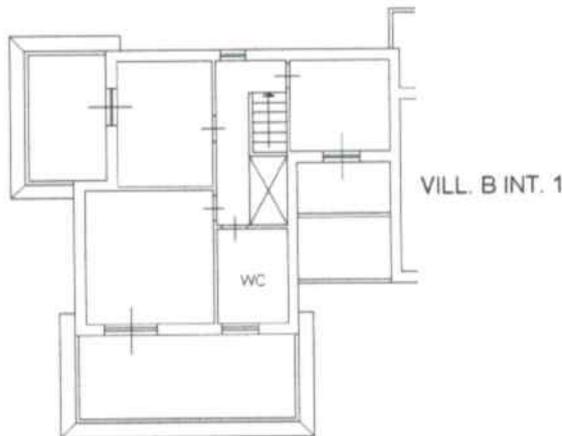

PIANTA PIANO PRIMO
Hm=2.70



Ultima planimetria in atti

Data: 11/07/2019 - n. T262138 - Richiedente: SCRRLD78D24F880S

Totale schede: 1 - Formato di acquisizione: A4(210x297) - Formato stampa richiesto: A4(210x297)

Catasto dei Fabbricati - Situazione al 11/07/2019 - Comune di ANZIO (A323) - < Foglio: 37 - Particella: 435 - Subalterno: 6 >
VIA UGO FOSCOLO n. SC piano: T-1 interno: 2 edificio: B;

**Agenzia delle Entrate
CATASTO FABBRICATI
Ufficio Provinciale di
Roma**

ELABORATO PLANIMETRICO

Compilato da:
Palmieri Marco

Iscritto all'albo:
Geometri

Prov. Roma

N. 9870

Comune di Anzio

Sezione: Foglio: 37

Particella: 435


Protocollo n. RM0520221 del 22/11/2018

Tipo Mappale n. 313075 del 04/07/2018


Dimostrazione grafica dei subalterni

Scala 1 : 500

**PIANTA PIANO TERRA
PART. 31**

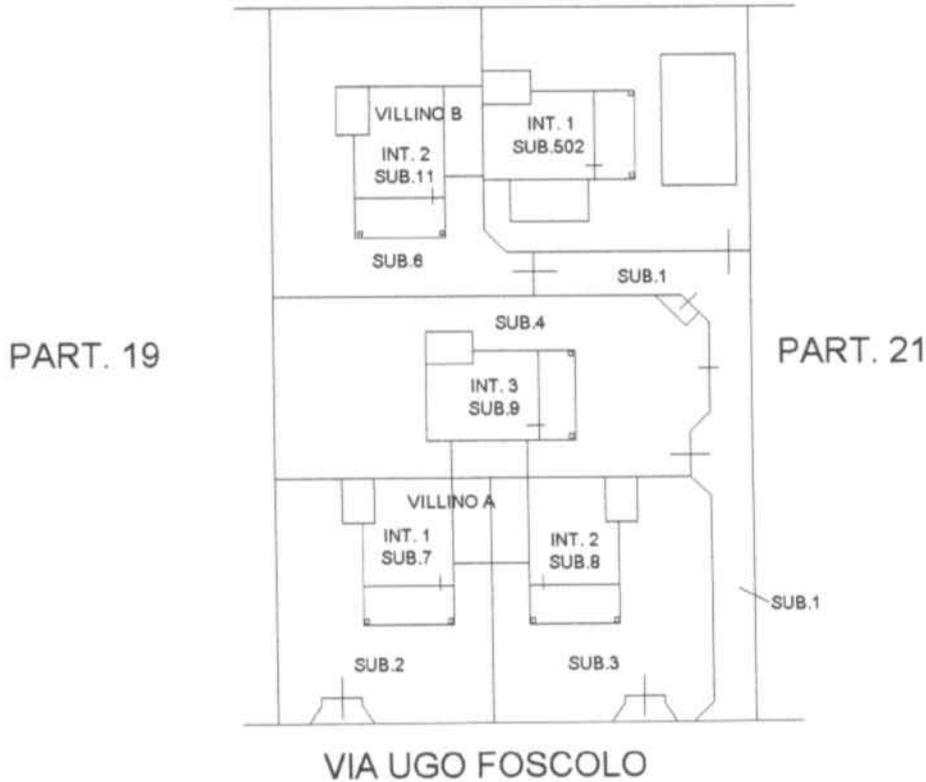

PIANTA PIANO PRIMO

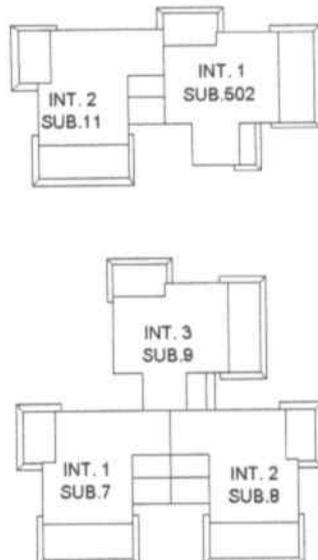

Ultima planimetria in atti

Data: 11/07/2019 - n. T258468 - Richiedente: Telematico

Totale schede: 1 - Formato di acquisizione: A4(210x297) - Formato stampa richiesto: A4(210x297) - Fattore di scala non utilizzabile

Catasto dei Fabbricati - Situazione al 11/07/2019 - Comune di ANZIO (A323) - < Foglio: 37 - Particella: 435 - Elaborato planimetrico ^