

**Agenzia del Territorio
CATASTO FABBRICATI
Ufficio Provinciale di
Arezzo**

Dichiarazione protocollo n. AR0081985 del 21/07/2006

Planimetria di u.i.u. in Comune di Cortona

Viale Gramsci Antonio

civ.

Identificativi Catastali:

Sezione:

Foglio: 143

Particella: 119

Subalterno: 114

Compilata da:

Ceccarelli Paolo

Iscritto all'albo:


Architetti

Prov. Arezzo

N. 340


Scheda n. 1

Scala 1:200

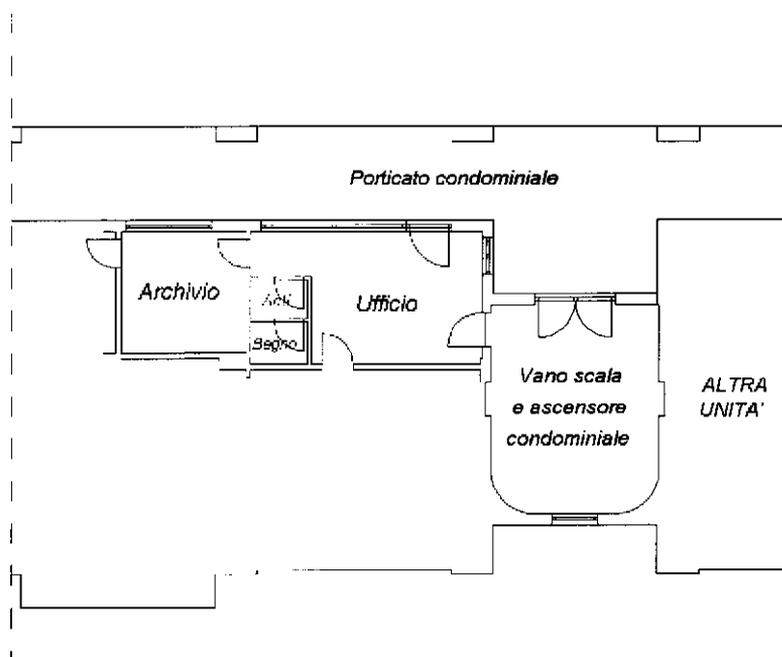

PIANTA PIANO PRIMO h=3,00

Nota

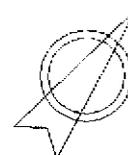

Catasto dei Fabbricati - Situazione al 11/07/2018 - Comune di CORTONA(D077) - < Foglio: 143 Particella: 119 - Subalterno 114 >
VIALE GRAMSCI piano: 1;