
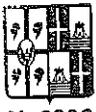


Pianta Piano Terra
Scala 1:100


**ORDINE INGEGNERI
PROVINCIA CAGLIARI**
 Dott. Ing. GIANGIACOMO MELONI
 N. 6206

G. Meloni

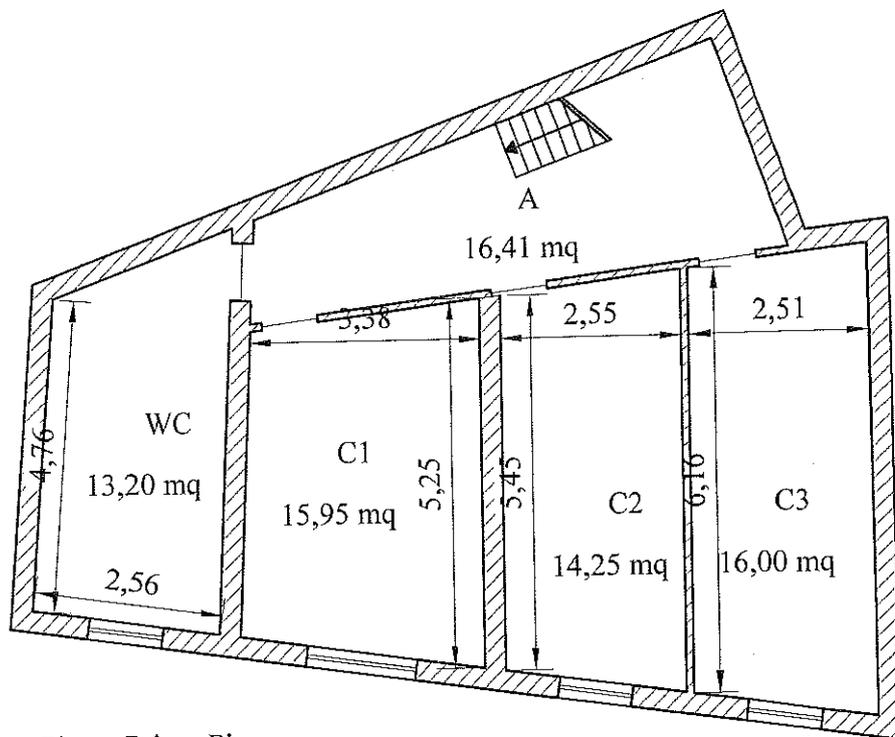

Pianta Primo Piano
Scala 1:100


 ORDINE INGEGNERI
 PROVINCIA CAGLIARI
 Dott. Ing. GIANGIACOMO MELONI
 N. 6206

G. Meloni