
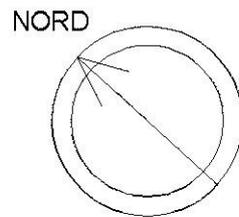


**Agenzia del Territorio**  
**CATASTO FABBRICATI**  
Ufficio Provinciale di  
Campobasso

Dichiarazione protocollo n. CB006814 del 30/08/2006	
Planimetria di u.i.u. in Comune di Rotello	
Contrada Difesa Nuova	civ. SNC
Identificativi Catastali:	Compilata da: Marinucci Palermo Ercolino
Sezione:	Iscritto all'albo: Geometri
Foglio: 23	Prov. Campobasso
Particella: 221	N. 2
Subalterno: 2	

Scheda n. 1      Scala 1:200

PIANTA PIANO TERRA

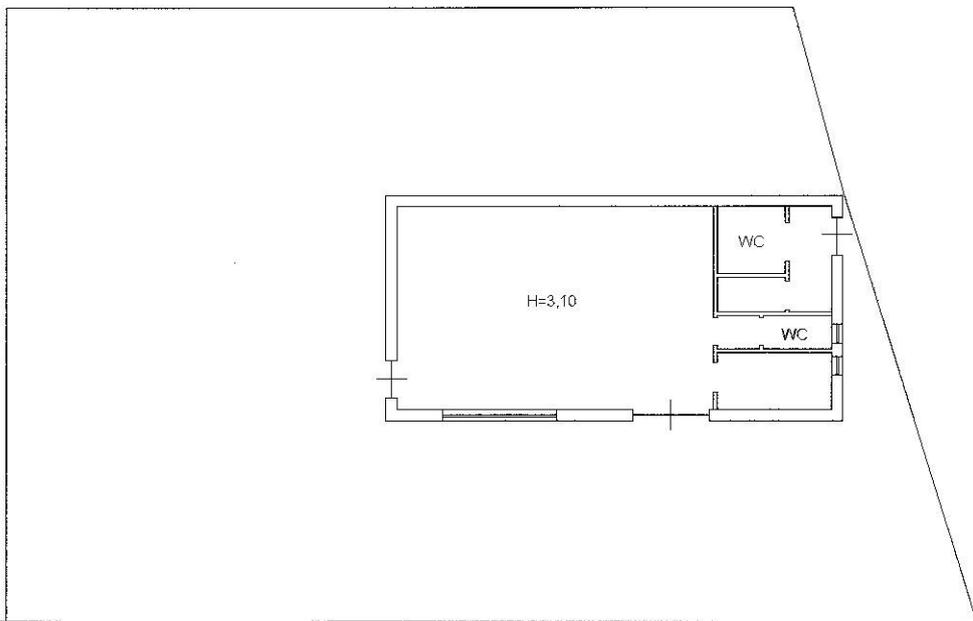

Catasto dei Fabbricati - Situazione al 26/04/2018 - Comune di ROTELLO(H589) - < Foglio: 23 Particella: 221 - Subalterno 1 > Immobile graffiato  
CONTRADA DIFESA NUOVA SNC piano: T;