



E=10200

I Particella: 5114


Comune: (AL) ALESSANDRIA
Foglio: 268 A11 : D
Scala originale: 1:1000
12-Mar-2024 16:04:41
Dimensione cornice: 267.000 x 189.000 met/ritocollo pratica T311896/2024

Agenzia delle Entrate
CATASTO FABBRICATI
Ufficio Provinciale di
Alessandria

ELABORATO PLANIMETRICO	
Compilato da: Buffa Paolo	
Iscritto all'albo: Geometri	
Prov. Alessandria	N. 1891

Comune di Alessandria	Protocollo n. AL0032875 del 14/02/2014
Sezione: Foglio: 268 Particella: 5114	Tipo Mappale n. del
Dimostrazione grafica dei subalterni	Scala 1 : 500

PIANO INTERRATO

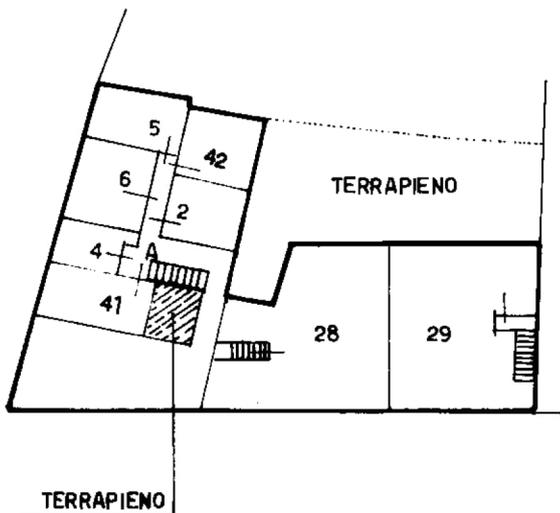

Ultima planimetria in atti



Agenzia delle Entrate
CATASTO FABBRICATI
Ufficio Provinciale di
Alessandria

ELABORATO PLANIMETRICO	
Compilato da:	Buffa Paolo
Iscritto all'albo:	Geometri
Prov. Alessandria	N. 1891

Comune di Alessandria	Protocollo n. AL0032875 del 14/02/2014
Sezione: Foglio: 268 Particella: 5114	Tipo Mappale n. del

Dimostrazione grafica dei subalterni Scala 1 : 500

PIANO TERRENO

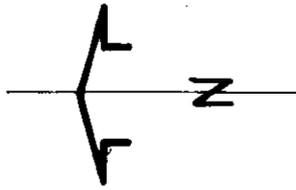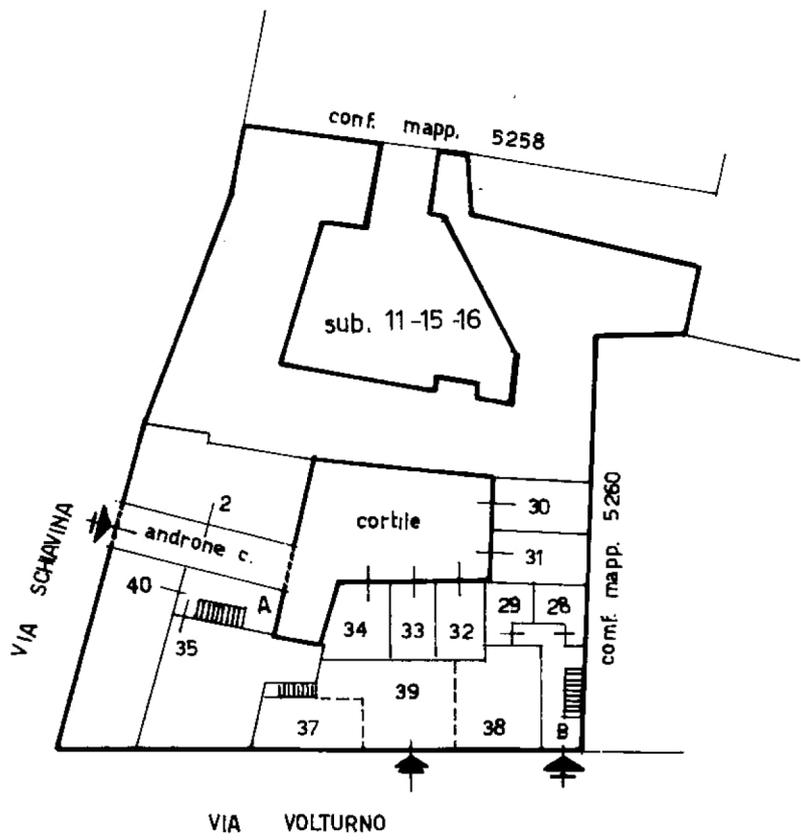

Ultima planimetria in atti


Elaborato Planimetrico - Catasto dei Fabbricati - Situazione al 12/03/2024 - Comune di ALESSANDRIA(A182) - < Foglio 268 Particella 5114 >

**Agenzia delle Entrate
CATASTO FABBRICATI
Ufficio Provinciale di
Alessandria**

ELABORATO PLANIMETRICO	
Compilato da: Buffa Paolo	
Iscritto all'albo: Geometri	
Prov. Alessandria	N. 1891

Comune di Alessandria	Protocollo n. AL0032875 del 14/02/2014
Sezione: Foglio: 268 Particella: 5114	Tipo Mappale n. del
Dimostrazione grafica dei subalterni	Scala 1 : 500

PIANO PRIMO

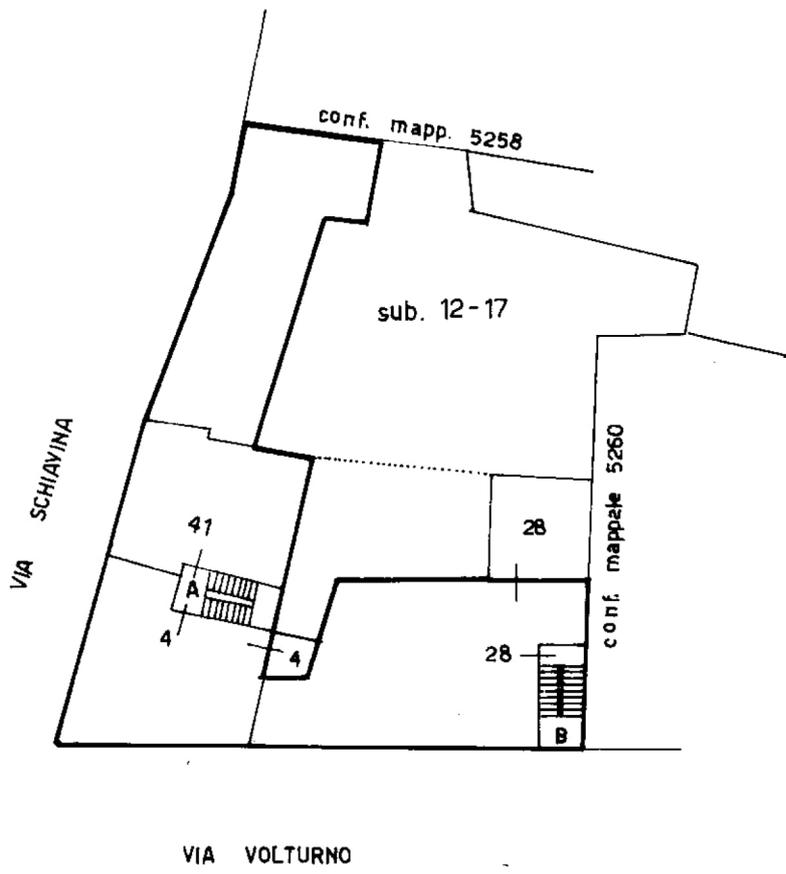


Ultima planimetria in atti

Agenzia delle Entrate
CATASTO FABBRICATI
Ufficio Provinciale di
Alessandria

ELABORATO PLANIMETRICO	
Compilato da: Buffa Paolo	
Iscritto all'albo: Geometri	
Prov. Alessandria	N. 1891

Comune di Alessandria	Protocollo n. AL0032875 del 14/02/2014
Sezione: Foglio: 268 Particella: 5114	Tipo Mappale n. del
Dimostrazione grafica dei subalterni	Scala 1 : 500

PIANO SECONDO

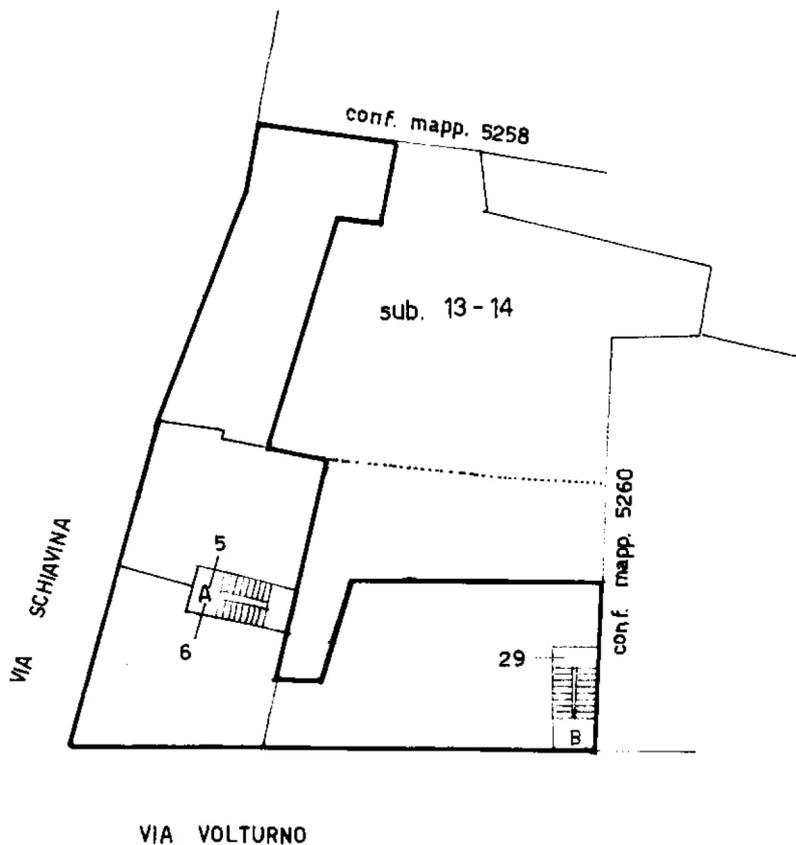

Elaborato Planimetrico - Catasto dei Fabbricati - Situazione al 12/03/2024 - Comune di ALESSANDRIA(A182) - < Foglio 268 Particella 5114 >

Ultima planimetria in atti

MODULI ANO
F. fog. rend. 496



MINISTERO DELLE FINANZE

DIREZIONE GENERALE DEL CATASTO E DEI SERVIZI TECNICI ERARIALI

NUOVO CATASTO EDILIZIO URBANO


(R. DECRETO-LEGGE 13 APRILE 1939, N. 652)

Lire
350

Planimetria dell'immobile situato nel Comune di ALESSANDRIA Via L. SCHIAVINA N° 24


Ditta _____

Allegata alla dichiarazione presentata all'Ufficio Tecnico Erariale di ALESSANDRIA

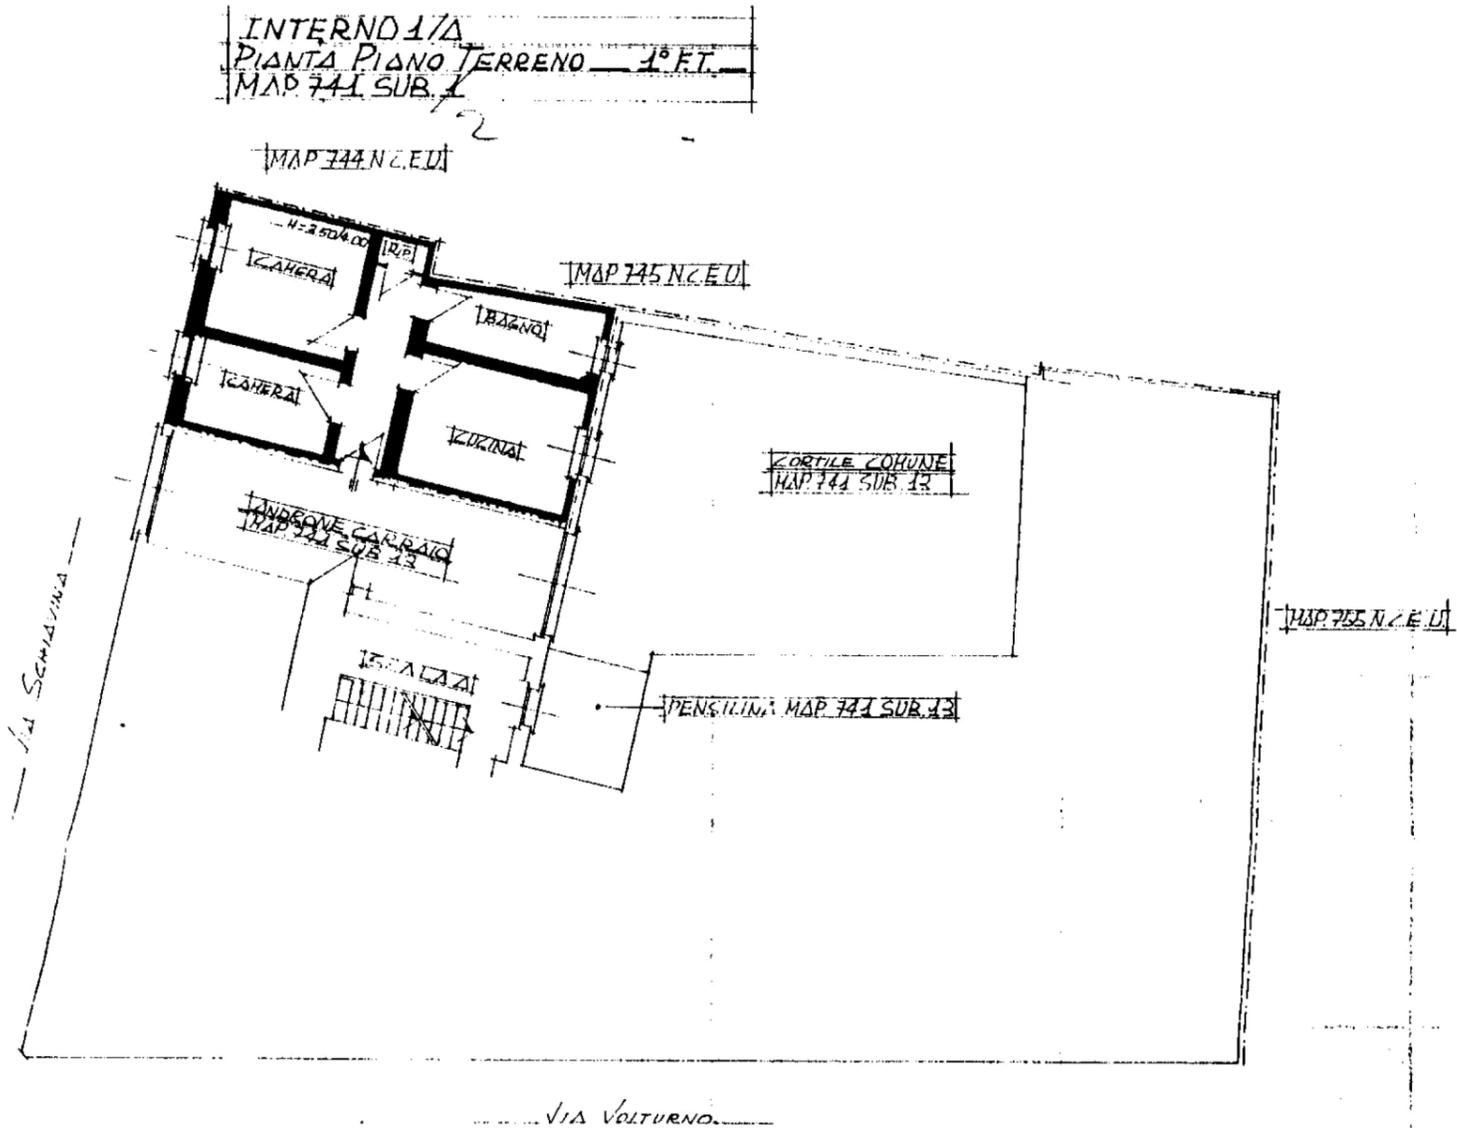

A/E 3/4 98000

ORIENTAMENTO

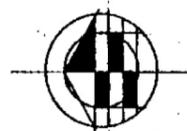

SCALA DI 1:200

SPAZIO RISERVATO PER LE ANNOTAZIONI D'UFFICIO

DATA
PROT. N°

Foglio 268/A

MAP. 741 SUB. 1/2

ORA MAP. SUB. 1/2

Compilata dal GEOMETRA _____


(Titolo, nome e cognome del tecnico)
ERIO GOLLINI

Iscritto all'Albo dei GEOMETRI _____


della Provincia di ALESSANDRIA

DATA


Firma: _____

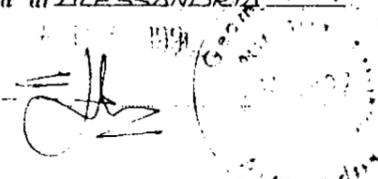

INTERNO 1/A
PIANTA PIANO INTERRATO 1° PS.
MAP. 741 SUB. 1

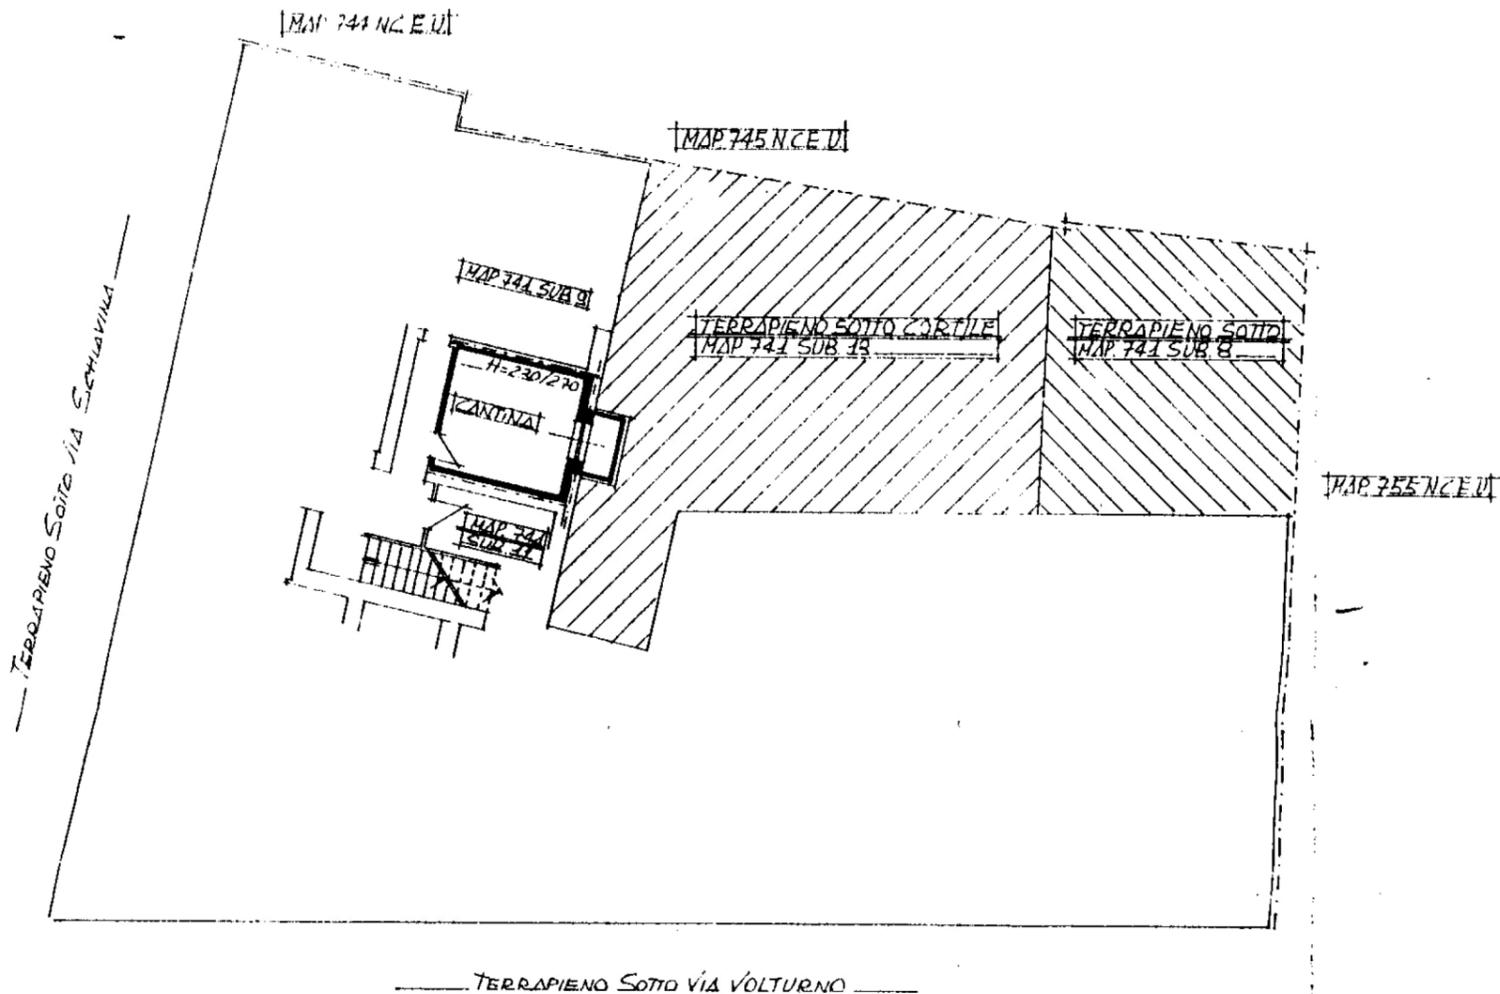

STRALCIO PLANIMETRICO N.C.E.U.
FOGLIO 268/A SCALA 1:1000

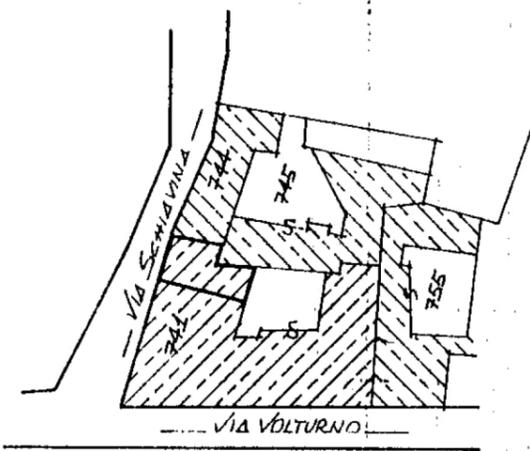

MAP. 741
MAP. 744
MAP. 745
MAP. 755
DAMNIFICATO GALLI PRODUZIONI DEL 04/07/1984

**Agenzia delle Entrate
CATASTO FABBRICATI
Ufficio Provinciale di
Alessandria**

Dichiarazione protocollo n. AL0032875 del 14/02/2014

Planimetria di u.i.u. in Comune di Alessandria

Via Schiavina

civ. 24

Identificativi Catastali:

Sezione:

Foglio: 268

Particella: 5114

Subalterno: 42

Compilata da:

Buffa Paolo

Iscritto all'albo:

Geometri

Prov. Alessandria


N. 1891

Scheda n. 1

Scala 1:200

PIANTA PIANO INTERRATO

hm. mt. 2.50

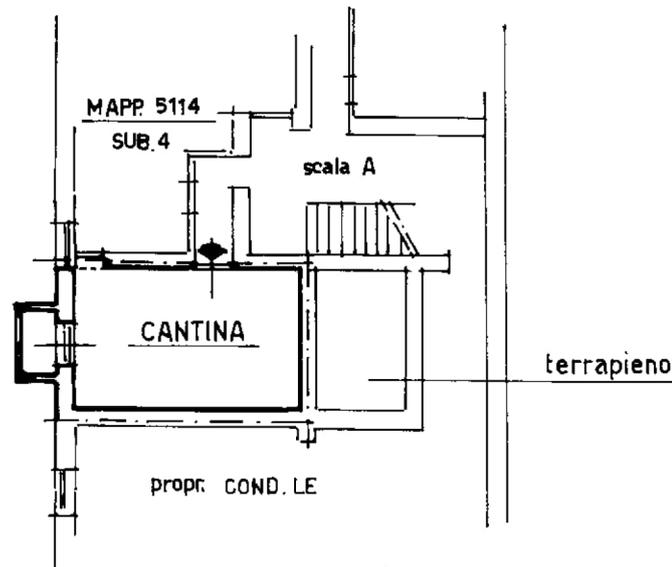

Ultima planimetria in atti