



N=8100

E=10200

I Particella: 5114


Comune: (AL) ALESSANDRIA  
Foglio: 268 A11 : D  
Scala originale: 1:1000  
12-Mar-2024 16:04:41  
Dimensione cornice: 267.000 x 189.000 met/fotocollo pratica T311896/2024

**Agenzia delle Entrate**  
**CATASTO FABBRICATI**  
**Ufficio Provinciale di**  
**Alessandria**

ELABORATO PLANIMETRICO	
Compilato da: Buffa Paolo	
Iscritto all'albo: Geometri	
Prov. Alessandria	N. 1891

Comune di Alessandria	Protocollo n. AL0032875 del 14/02/2014
Sezione: Foglio: 268 Particella: 5114	Tipo Mappale n. del
Dimostrazione grafica dei subalterni	Scala 1 : 500

PIANO INTERRATO

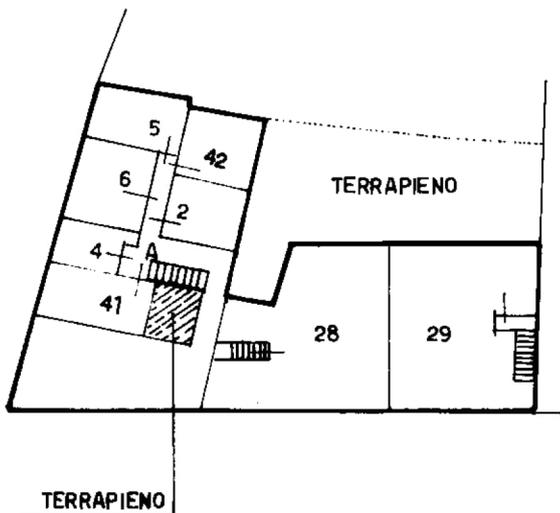



Ultima planimetria in atti

Agenzia delle Entrate  
**CATASTO FABBRICATI**  
Ufficio Provinciale di  
Alessandria

ELABORATO PLANIMETRICO	
Compilato da: Buffa Paolo	
Iscritto all'albo: Geometri	
Prov. Alessandria	N. 1891

Comune di Alessandria	Protocollo n. AL0032875 del 14/02/2014
Sezione: Foglio: 268 Particella: 5114	Tipo Mappale n. del
Dimostrazione grafica dei subalterni	Scala 1 : 500

# PIANO TERRENO

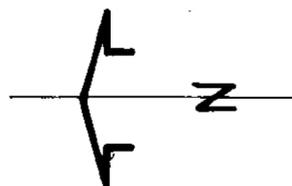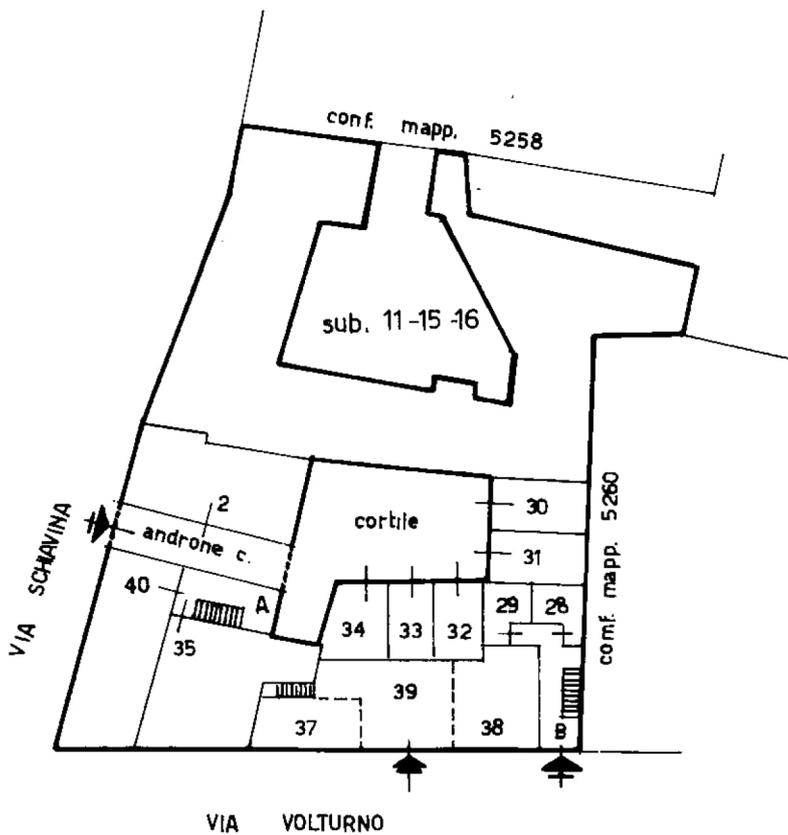


Ultima planimetria in atti

**Agenzia delle Entrate  
CATASTO FABBRICATI  
Ufficio Provinciale di  
Alessandria**

ELABORATO PLANIMETRICO	
Compilato da: Buffa Paolo	
Iscritto all'albo: Geometri	
Prov. Alessandria	N. 1891

Comune di Alessandria	Protocollo n. AL0032875 del 14/02/2014
Sezione: Foglio: 268 Particella: 5114	Tipo Mappale n. del
Dimostrazione grafica dei subalterni	Scala 1 : 500

**PIANO PRIMO**

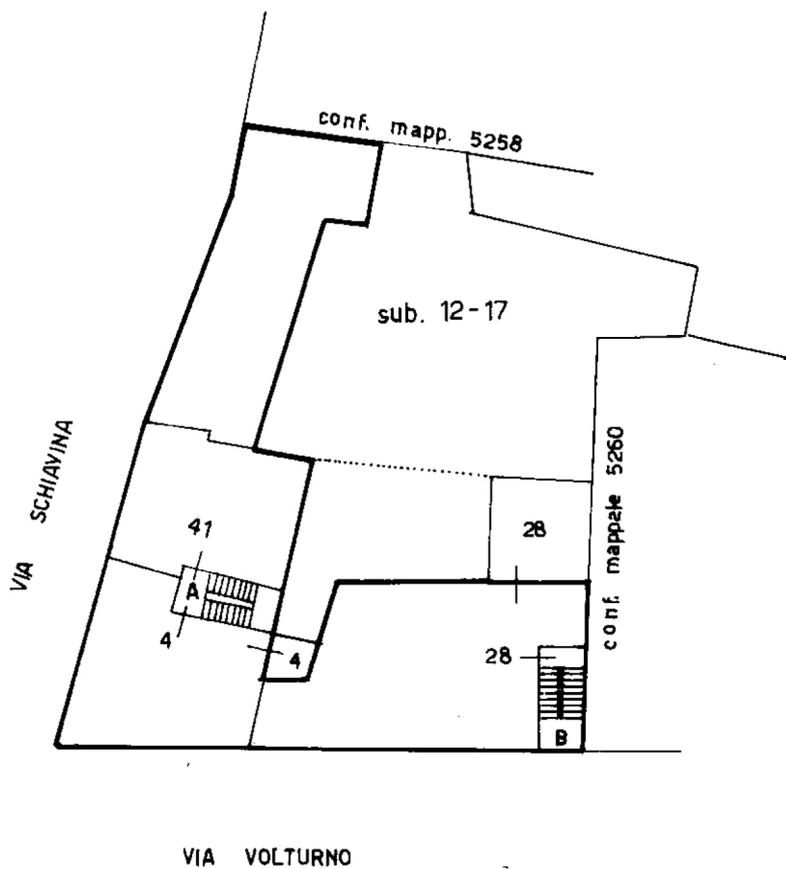


Ultima planimetria in atti

Agenzia delle Entrate  
**CATASTO FABBRICATI**  
Ufficio Provinciale di  
Alessandria

ELABORATO PLANIMETRICO	
Compilato da: Buffa Paolo	
Iscritto all'albo: Geometri	
Prov. Alessandria	N. 1891

Comune di Alessandria		Protocollo n. AL0032875 del 14/02/2014	
Sezione:	Foglio: 268	Particella: 5114	Tipo Mappale n. del
Dimostrazione grafica dei subalterni			Scala 1 : 500

PIANO SECONDO

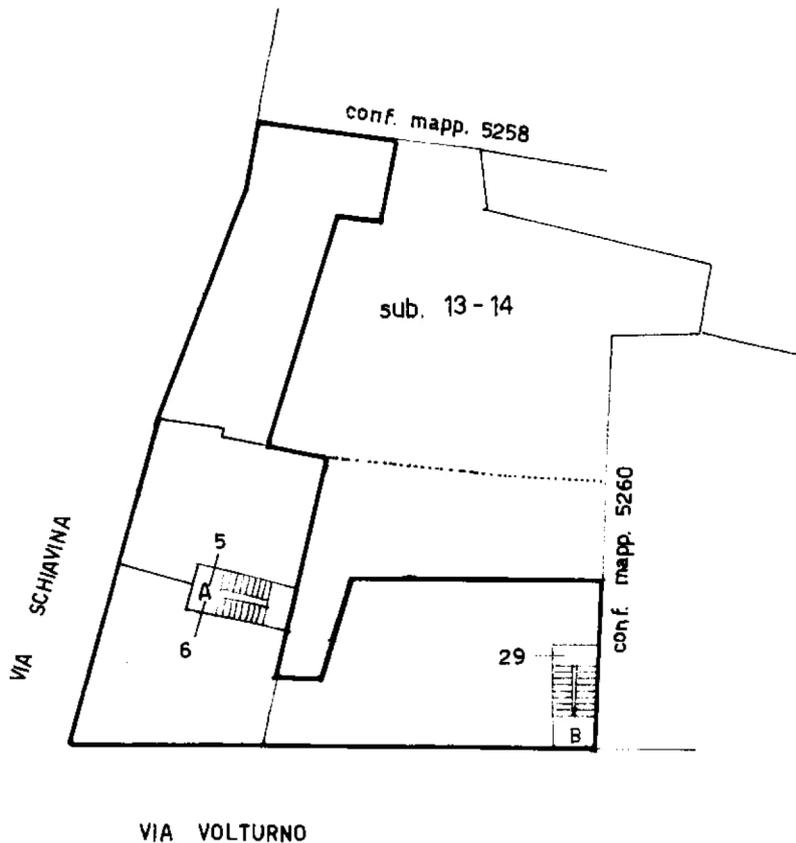

Elaborato Planimetrico - Catasto dei Fabbricati - Situazione al 12/03/2024 - Comune di ALESSANDRIA(A182) - < Foglio 268 Particella 5114 >

Ultima planimetria in atti

MODULARI)  
F. 10 1990 488



333

Mod. A (Nuovo Catasto Edilizio Urbano)

MINISTERO DELLE FINANZE  
DIREZIONE GENERALE DEL CATASTO E DEI SERVIZI TECNICI ERARIALI

Lire  
350

# 102/1 NUOVO CATASTO EDILIZIO URBANO


(R. DECRETO-LEGGE 13 APRILE 1939, N. 623)

Planimetria dell'immobile situato nel Comune di ALESSANDRIA Via SCHIAVINA N.° 24

Ditta \_\_\_\_\_

Allegata alla dichiarazione presentata all'Ufficio Tecnico Erariale di ALESSANDRIA

INTERNO 6A  
PIANTA PIANO SECONDO 3° ET  
MAP. 741 SUB. 6

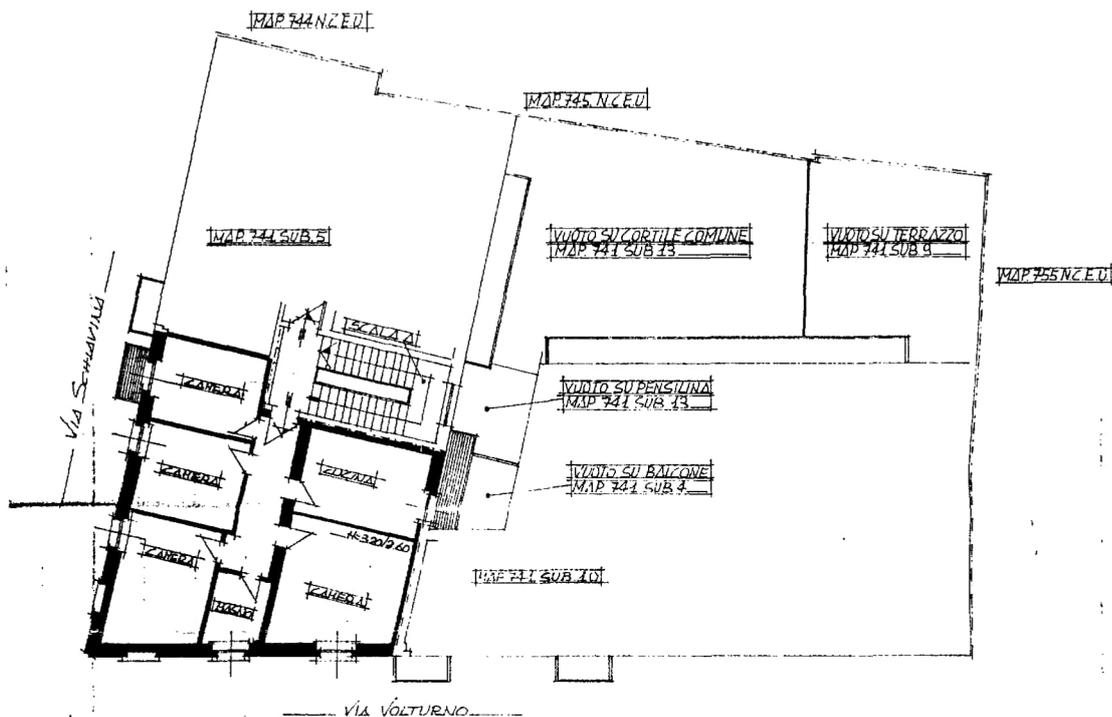

ALLUVIONATA

ORIENTAMENTO



SCALA DI 1:200

SPAZIO RISERVATO PER LE ANNOTAZIONI D'UFFICIO

DATA  
PROT. N°

Foglio 268/A  
MAP. 741 SUB. 6

Compilata dal GEOMETRA  
(Titolo, nome e cognome del tecnico)  
ERIO GOLLINI


Iscritto all'Albo dei GEOMETRI  
della Provincia di ALESSANDRIA

0111

Firma:

102/2

INTERNO 64  
PIANTA PIANO INTERRATO 1° P.S.  
MAP 744 SUB 6

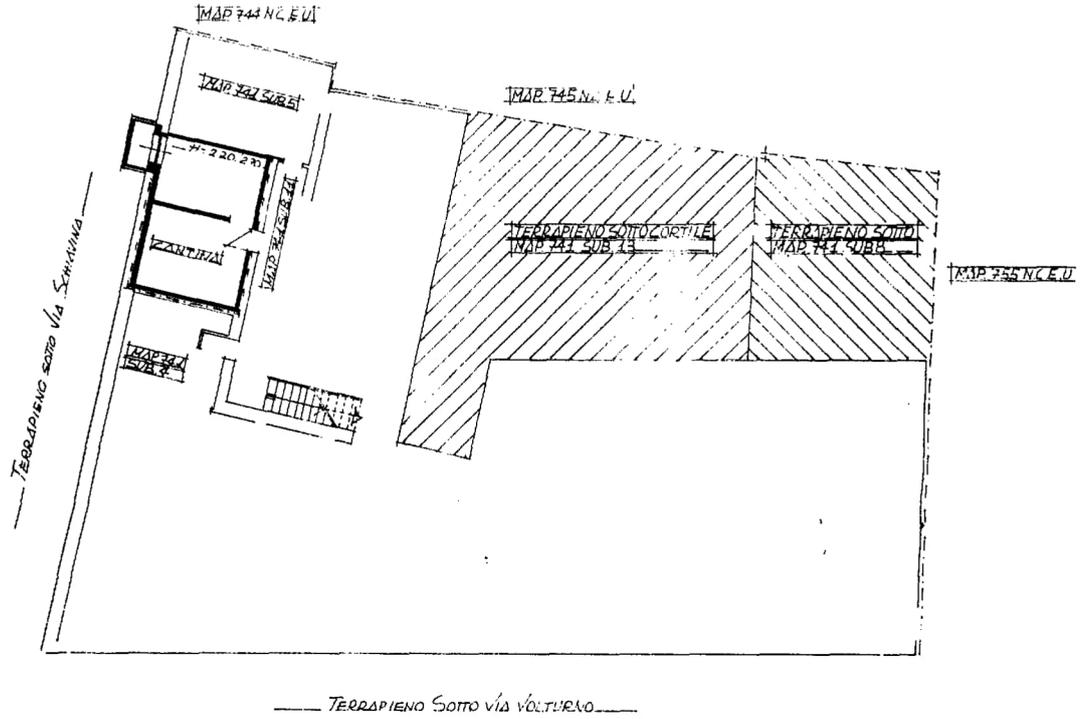

STRALCIO PLANIMETRICO N.C.E.U.  
MAP 268/A SCALA 1:1000

