

**Agenzia del Territorio
CATASTO FABBRICATI
Ufficio Provinciale di
Varese**

Dichiarazione protocollo n. VA0177726 del 28/02/2011

Planimetria di u.i.u. in Comune di Bisuschio

Via Carlo Porta

civ. 66

Identificativi Catastali:

Sezione:
Foglio: 10
Particella: 1478
Subalterno: 6

Compilata da:

Rizzieri Roberto
Iscritto all'albo:
Geometri


Prov. Varese

N. 3333


Scheda n. 1

Scala 1:200

PIANTA PIANO TERRA

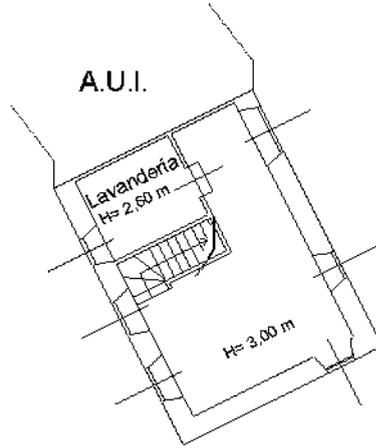

PIANTA PIANO PRIMO H= 2,70 m

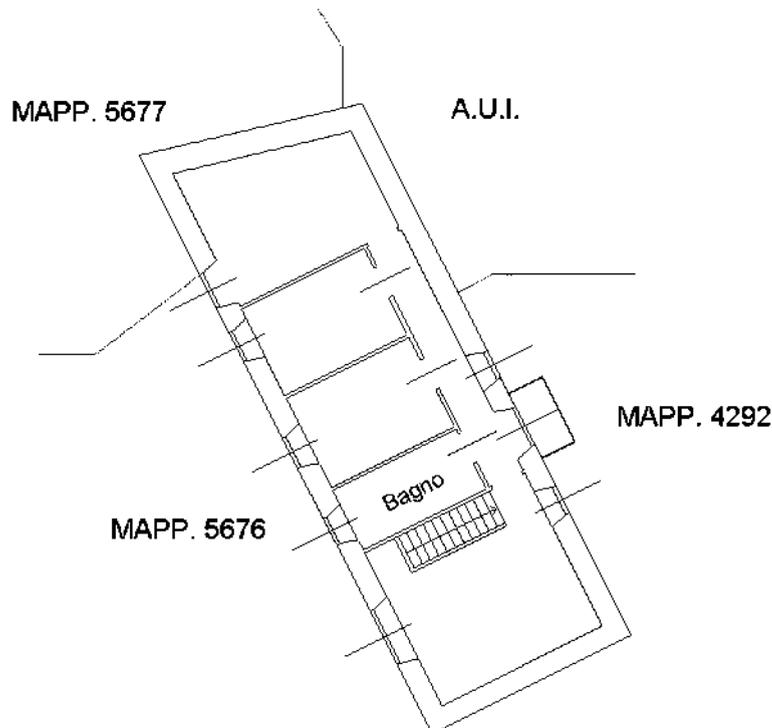

Ultima planimetria in atti

